




PROSPETTO SU PIAZZA SAN FRANCESCO - STATO DI FATTO - scala 1/50

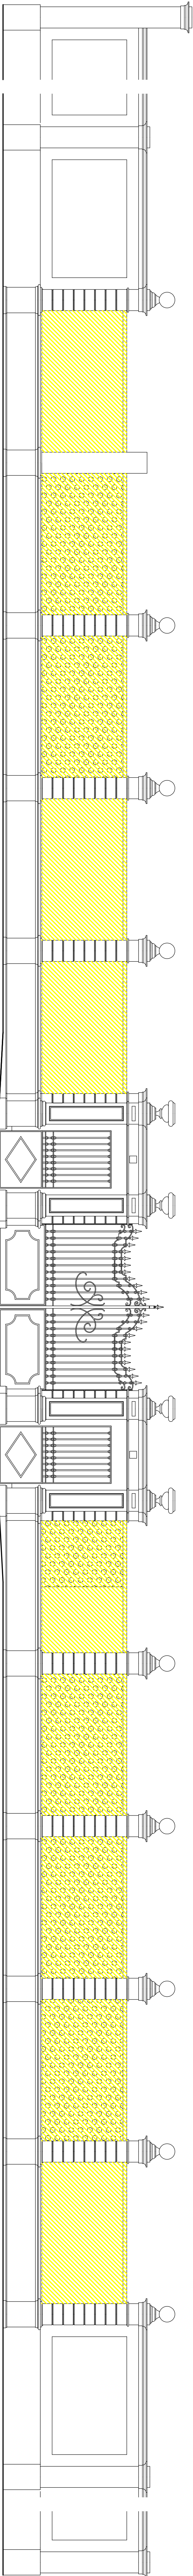

PROSPETTO SU PIAZZA SAN FRANCESCO - DEMOLIZIONI - scala 1/50

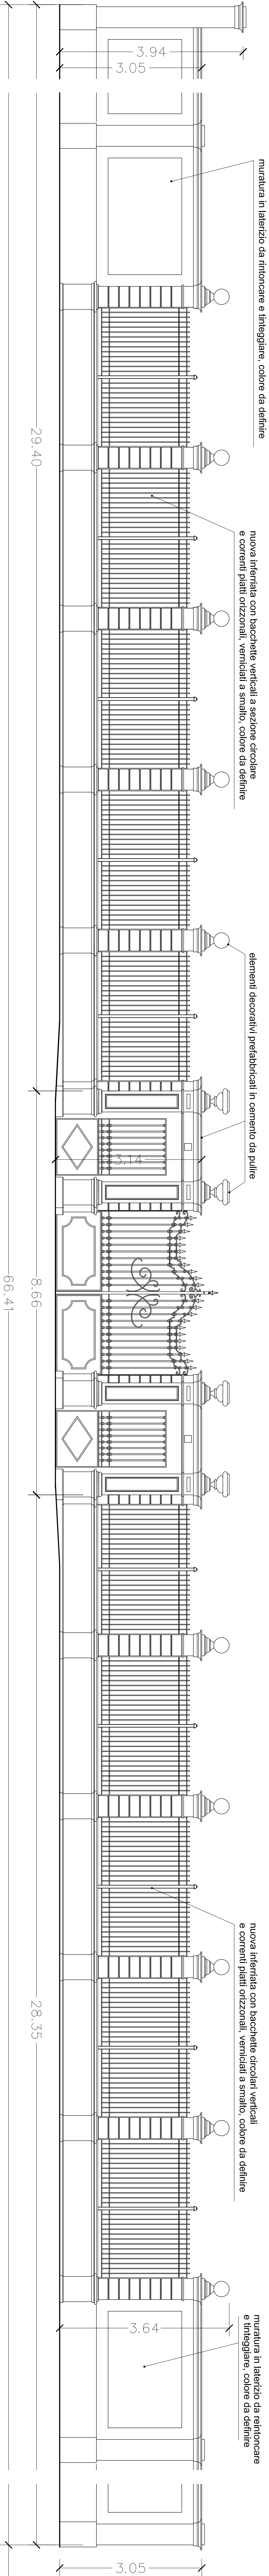

PROSPETTO SU PIAZZA SAN FRANCESCO - PROGETTO - scala 1/50

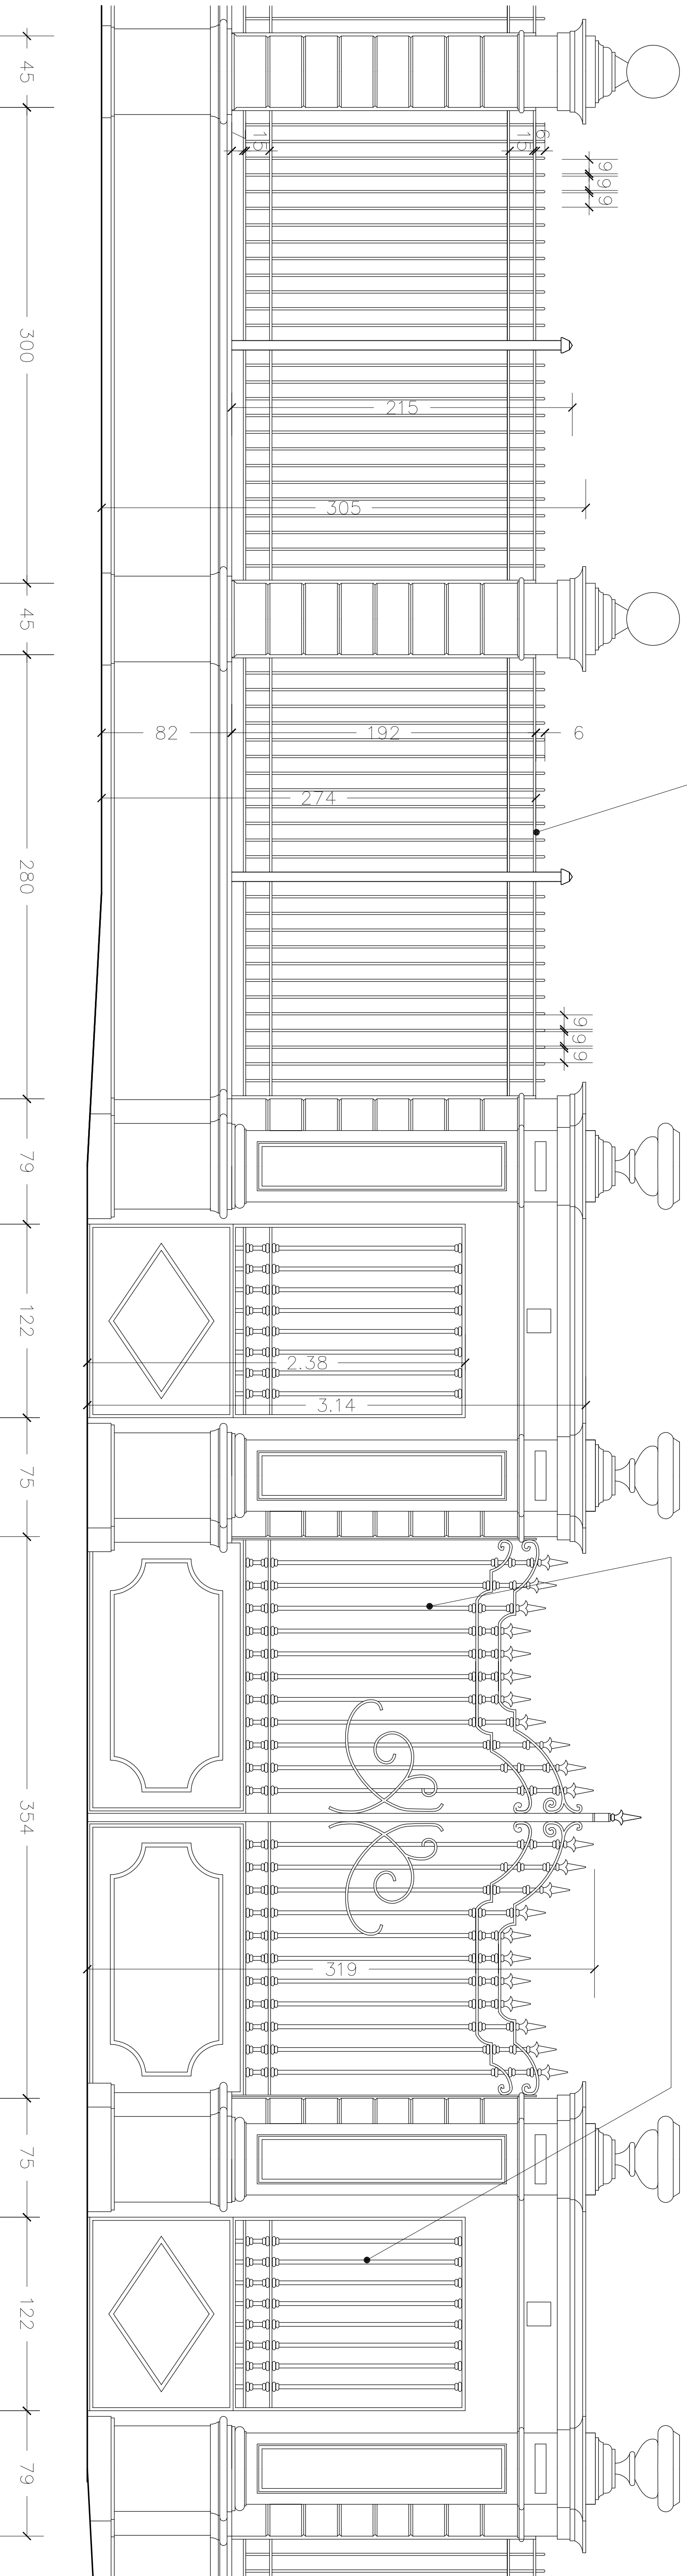

PROSPETTO SU PIAZZA SAN FRANCESCO - PARTICOLARE PROGETTO - scala 1/20



**CITTÀ DI
CASALE MONFERRATO**

SETTORE GESTIONE URBANA E TERRITORIALE
UFFICIO LAVORI PUBBLICI

PROGETTO DEFINITIVO / ESECUTIVO

RECUPERO, RIUSO ED ADEGUAMENTO FUNZIONALE
DELL'IMMOBILE "PALAZZO COVA-ADAGLIO" PER
DESTINARLO A SEDE SCOLASTICA PER L'ISTRUZIONE
SECONDIRIA DI PRIMO GRADO, MURO PERIMETRALE DI
CONFINI E RECINZIONE ESTERNA

R.U.P. Ing. Alessandro Riva
Progettista: Gaetano Caporale
Arch. Paolo Papadimitriou

PROSPETTI SU P.ZZA SAN FRANCESCO

REV.	DATA	OGGETTO EDIZIONE	DS	VSF	RECUP
00	25 AGOSTO 2015	DISEGNO INIZIALE	00	00	00
01		AGGIORNAMENTO	00	00	00

FILE :

TAVOLA N.:

REV: 00

SCALA : 1:50

DE_04

1:20