




PROSPETTO SU VIA MUSSO - STATO DI FATTO - scala 1/20

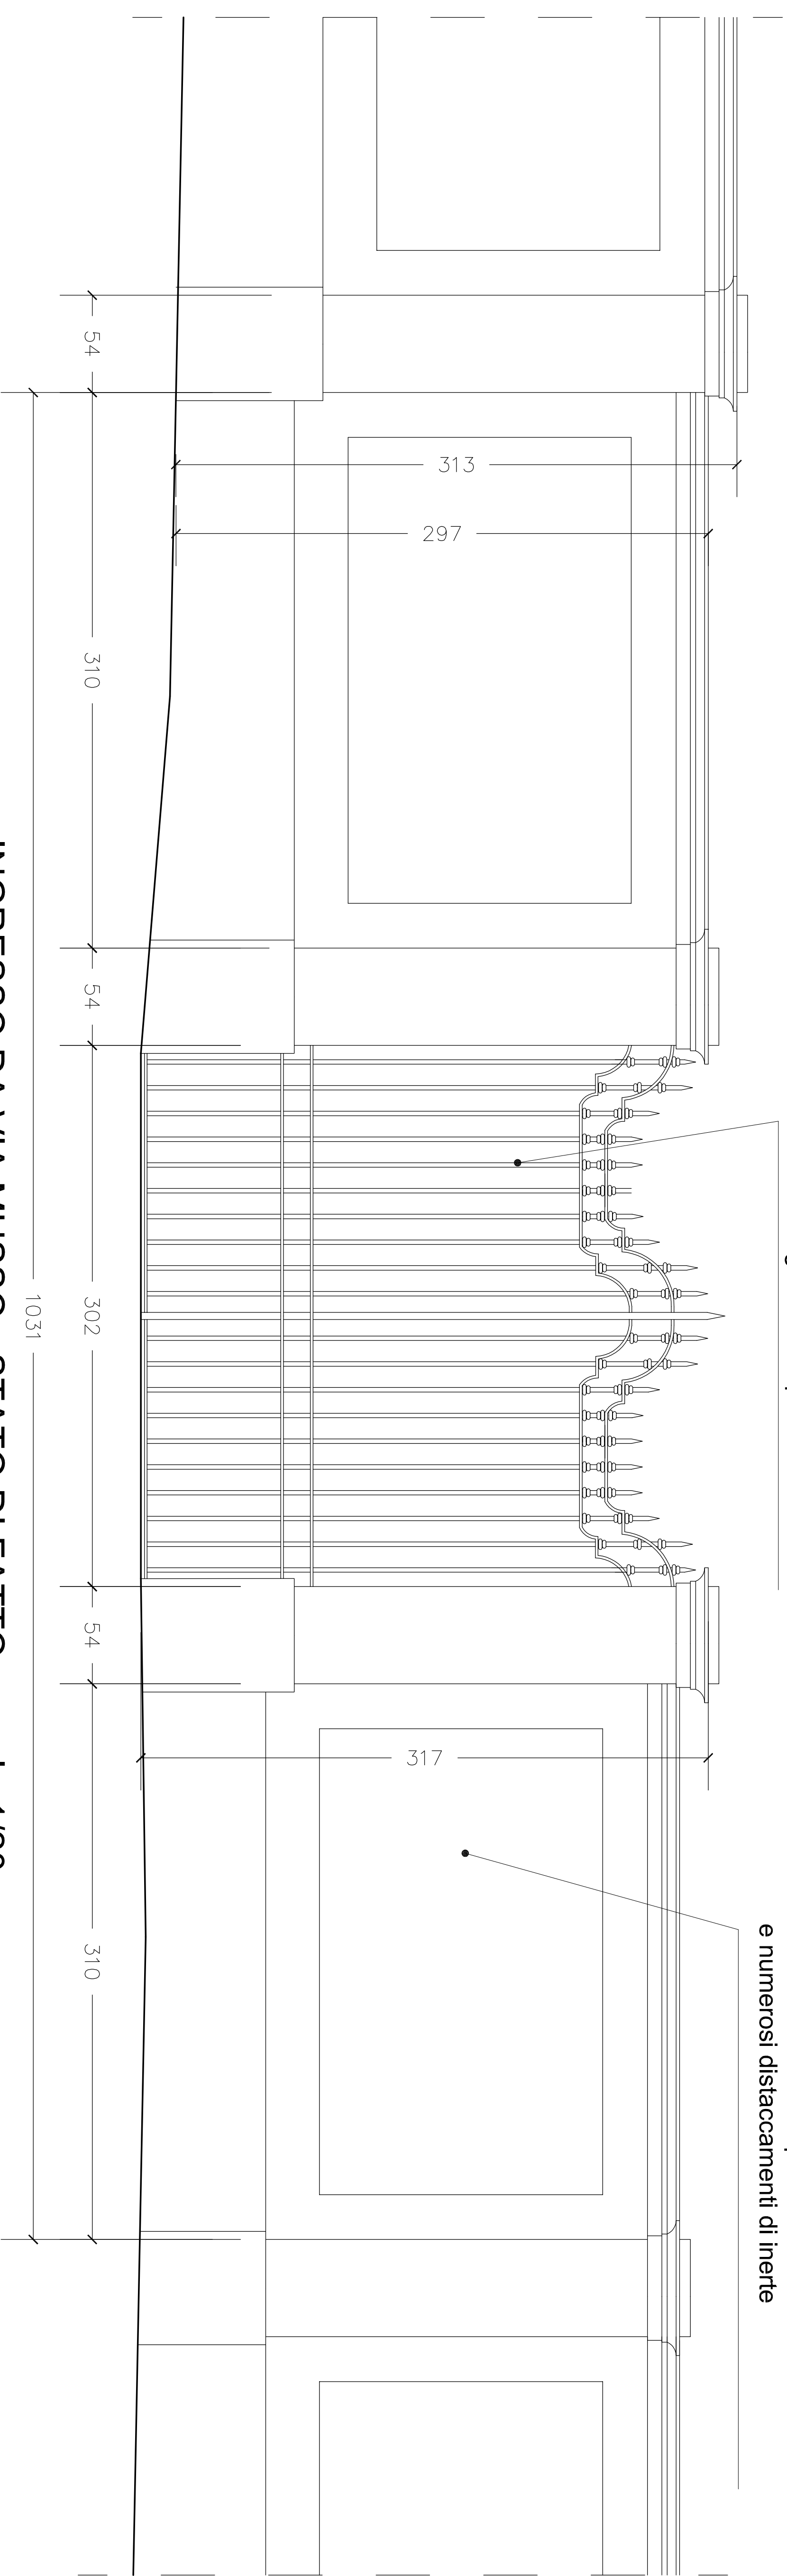

INGRESSO DA VIA MUSSO - STATO DI FATTO - scala 1/20

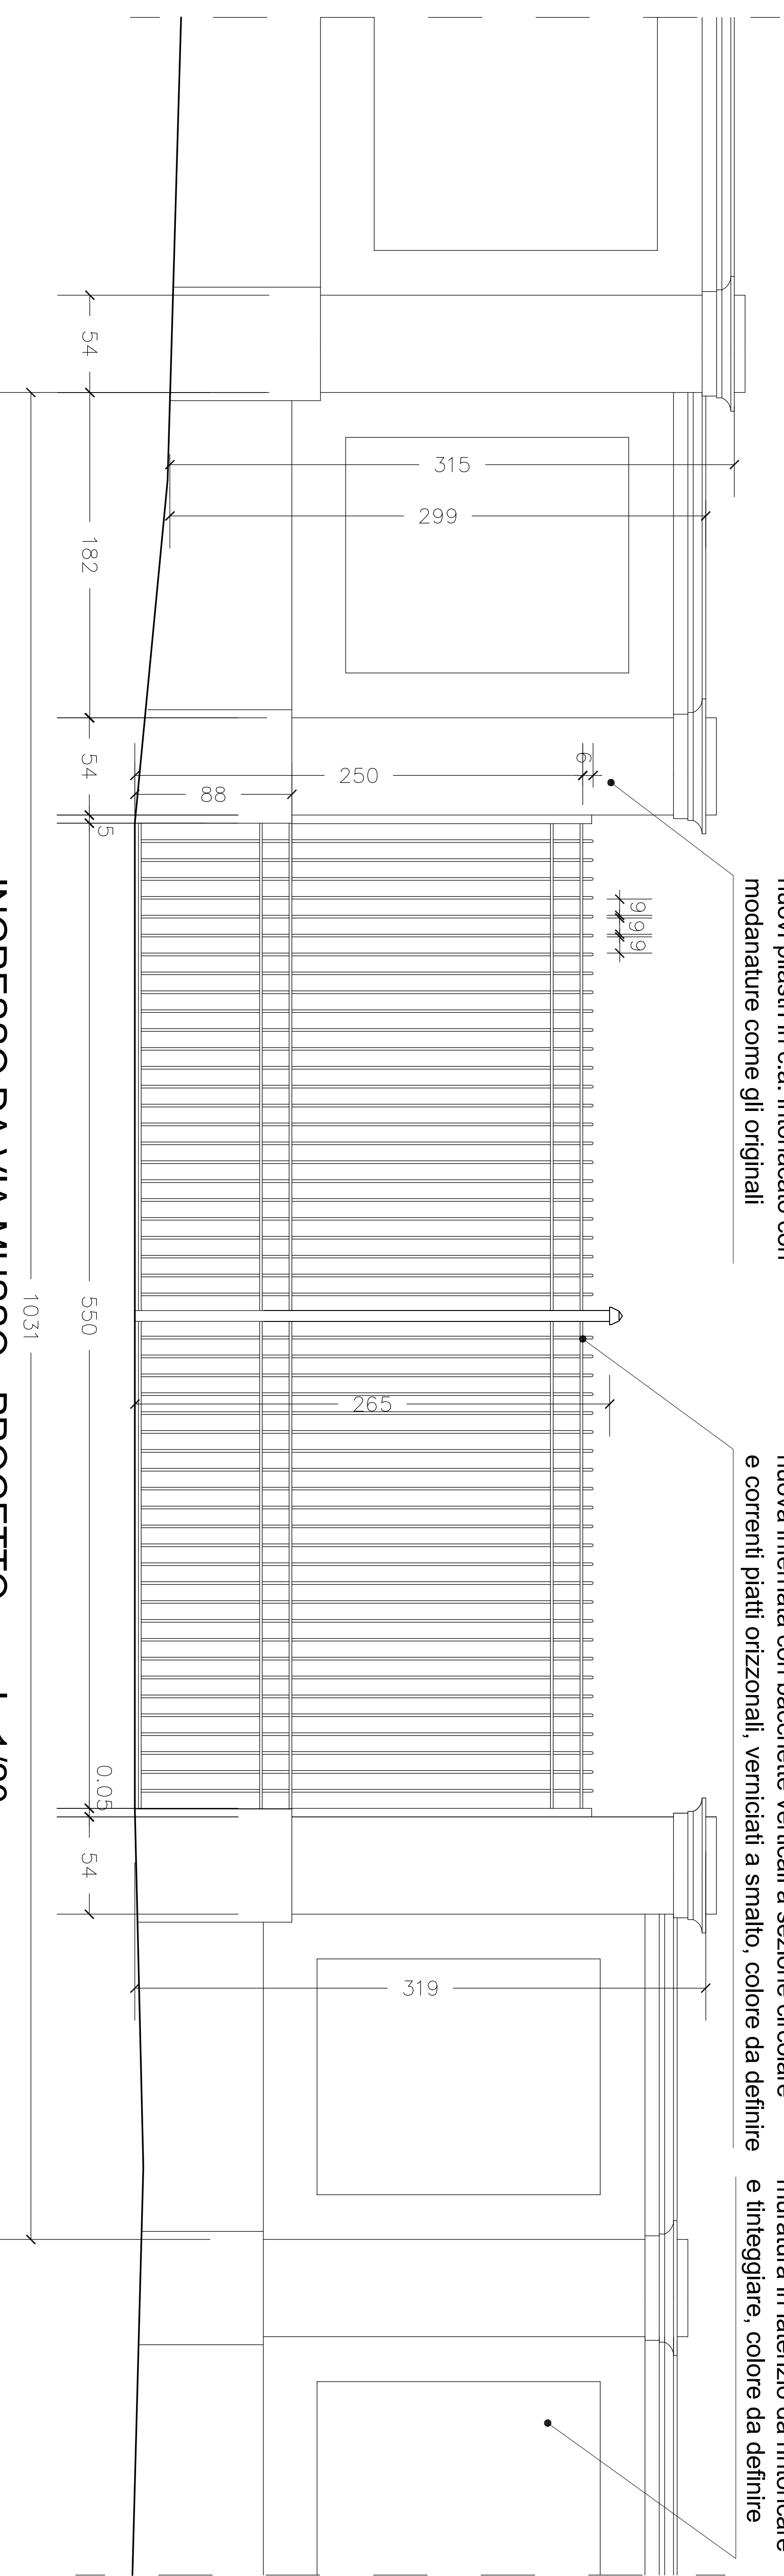

INGRESSO DA VIA MUSSO - PROGETTO - scala 1/20

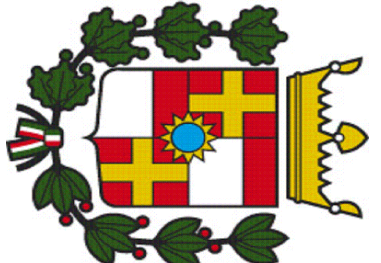

CITTÀ DI  
CASALE MONFERRATO

SETTORE GESTIONE URBANA E TERRITORIALE  
UFFICIO LAVORI PUBBLICI

PROGETTO DEFINITIVO / ESECUTIVO

RECUPERO, RIUSO ED ADEGUAMENTO FUNZIONALE  
DELL'IMMOBILE "PALAZZO COVA-ADAGLIO" PER  
DESTINARLO A SEDE SCOLASTICA PER L'ISTRUZIONE  
SECONDARIA DI PRIMO GRADO - MURO PERIMETRALE  
DI CONFINI E RECINZIONE ESTERNA

R.U.P. F.lli Ing. Alessandro Benazzo  
Progettista F.lli Ing. Roberto Benazzo  
F.lli Geom. Daniele Carminassi

PROSPETTO SU VIA MUSSO

	STATO DI FATTO E PROGETTO	00	00	00
REV.	OGGETTO: EDIFICIO	DC	APP.	REDAZIONE

FILE :

INQUADRA N.:

DE\_5

REV:

00

SCALA :

1:100