


LEGENDA LAYOUT DI CANTIERE	
	AREA CON PRESENZA ALUNNI
	VIETATO DI SOSTA AUTOMATEZZA DI CANTIERE
	VIETATO DI ACCESSO PERSONALE DI CANTIERE
	INGRESSI/USCITE AD USO ESCLUSIVO SCUOLA
	PARCHEGGIO A DISPOSIZIONE MEZZI IMPRESA
	INGRESSI/USCITE UTILIZZABILI DALL'IMPRESA
	ZONA BARACCA DI CANTIERE E DEP.MATERIALI
	ZONE DI INTERVENTO
	LOCALI A DISP. PER SERVIZI E SPOGLIATOI IMPRESA
	DELIMITAZIONE AREA CANTIERE CON RECINZIONE

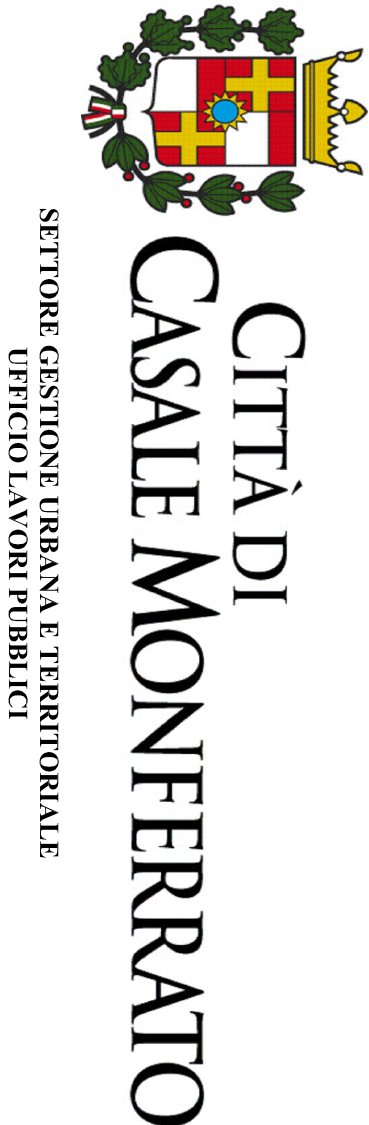

PROGETTO DEFINITIVO-ESECUTIVO


RECUPERO, RIUSO ED ADEGUAMENTO FUNZIONALE DELL'IMMOBILE "PALAZZO COVA-ADAGLIO" PER DESTINARLO A SEDE SCOLASTICA PER L'ISTRUZIONE SECONDARIA DI PRIMO GRADO- MURO PERIMETRALE DI CONFINI E RECINZIONE ESTERNA

PIANO DI SICUREZZA E COORDINAMENTO

R.U.P.: Ing. Alessandro Ravazzotto  
Progettista CSP: Geom. Davide Cantamessa

LAYOUT di CANTIERE

REV.	DATA	OGGETTO EDIZIONE	DS.	VERG.	RENAME
00		EDIZIONE INIZIALE	00	00	00
01		AGGIORNAMENTO	00	00	00
FILE :					
TAVOLA N.:			REV:	SCALA :	
Allegato A/1- LAYOUT			00	1:200	

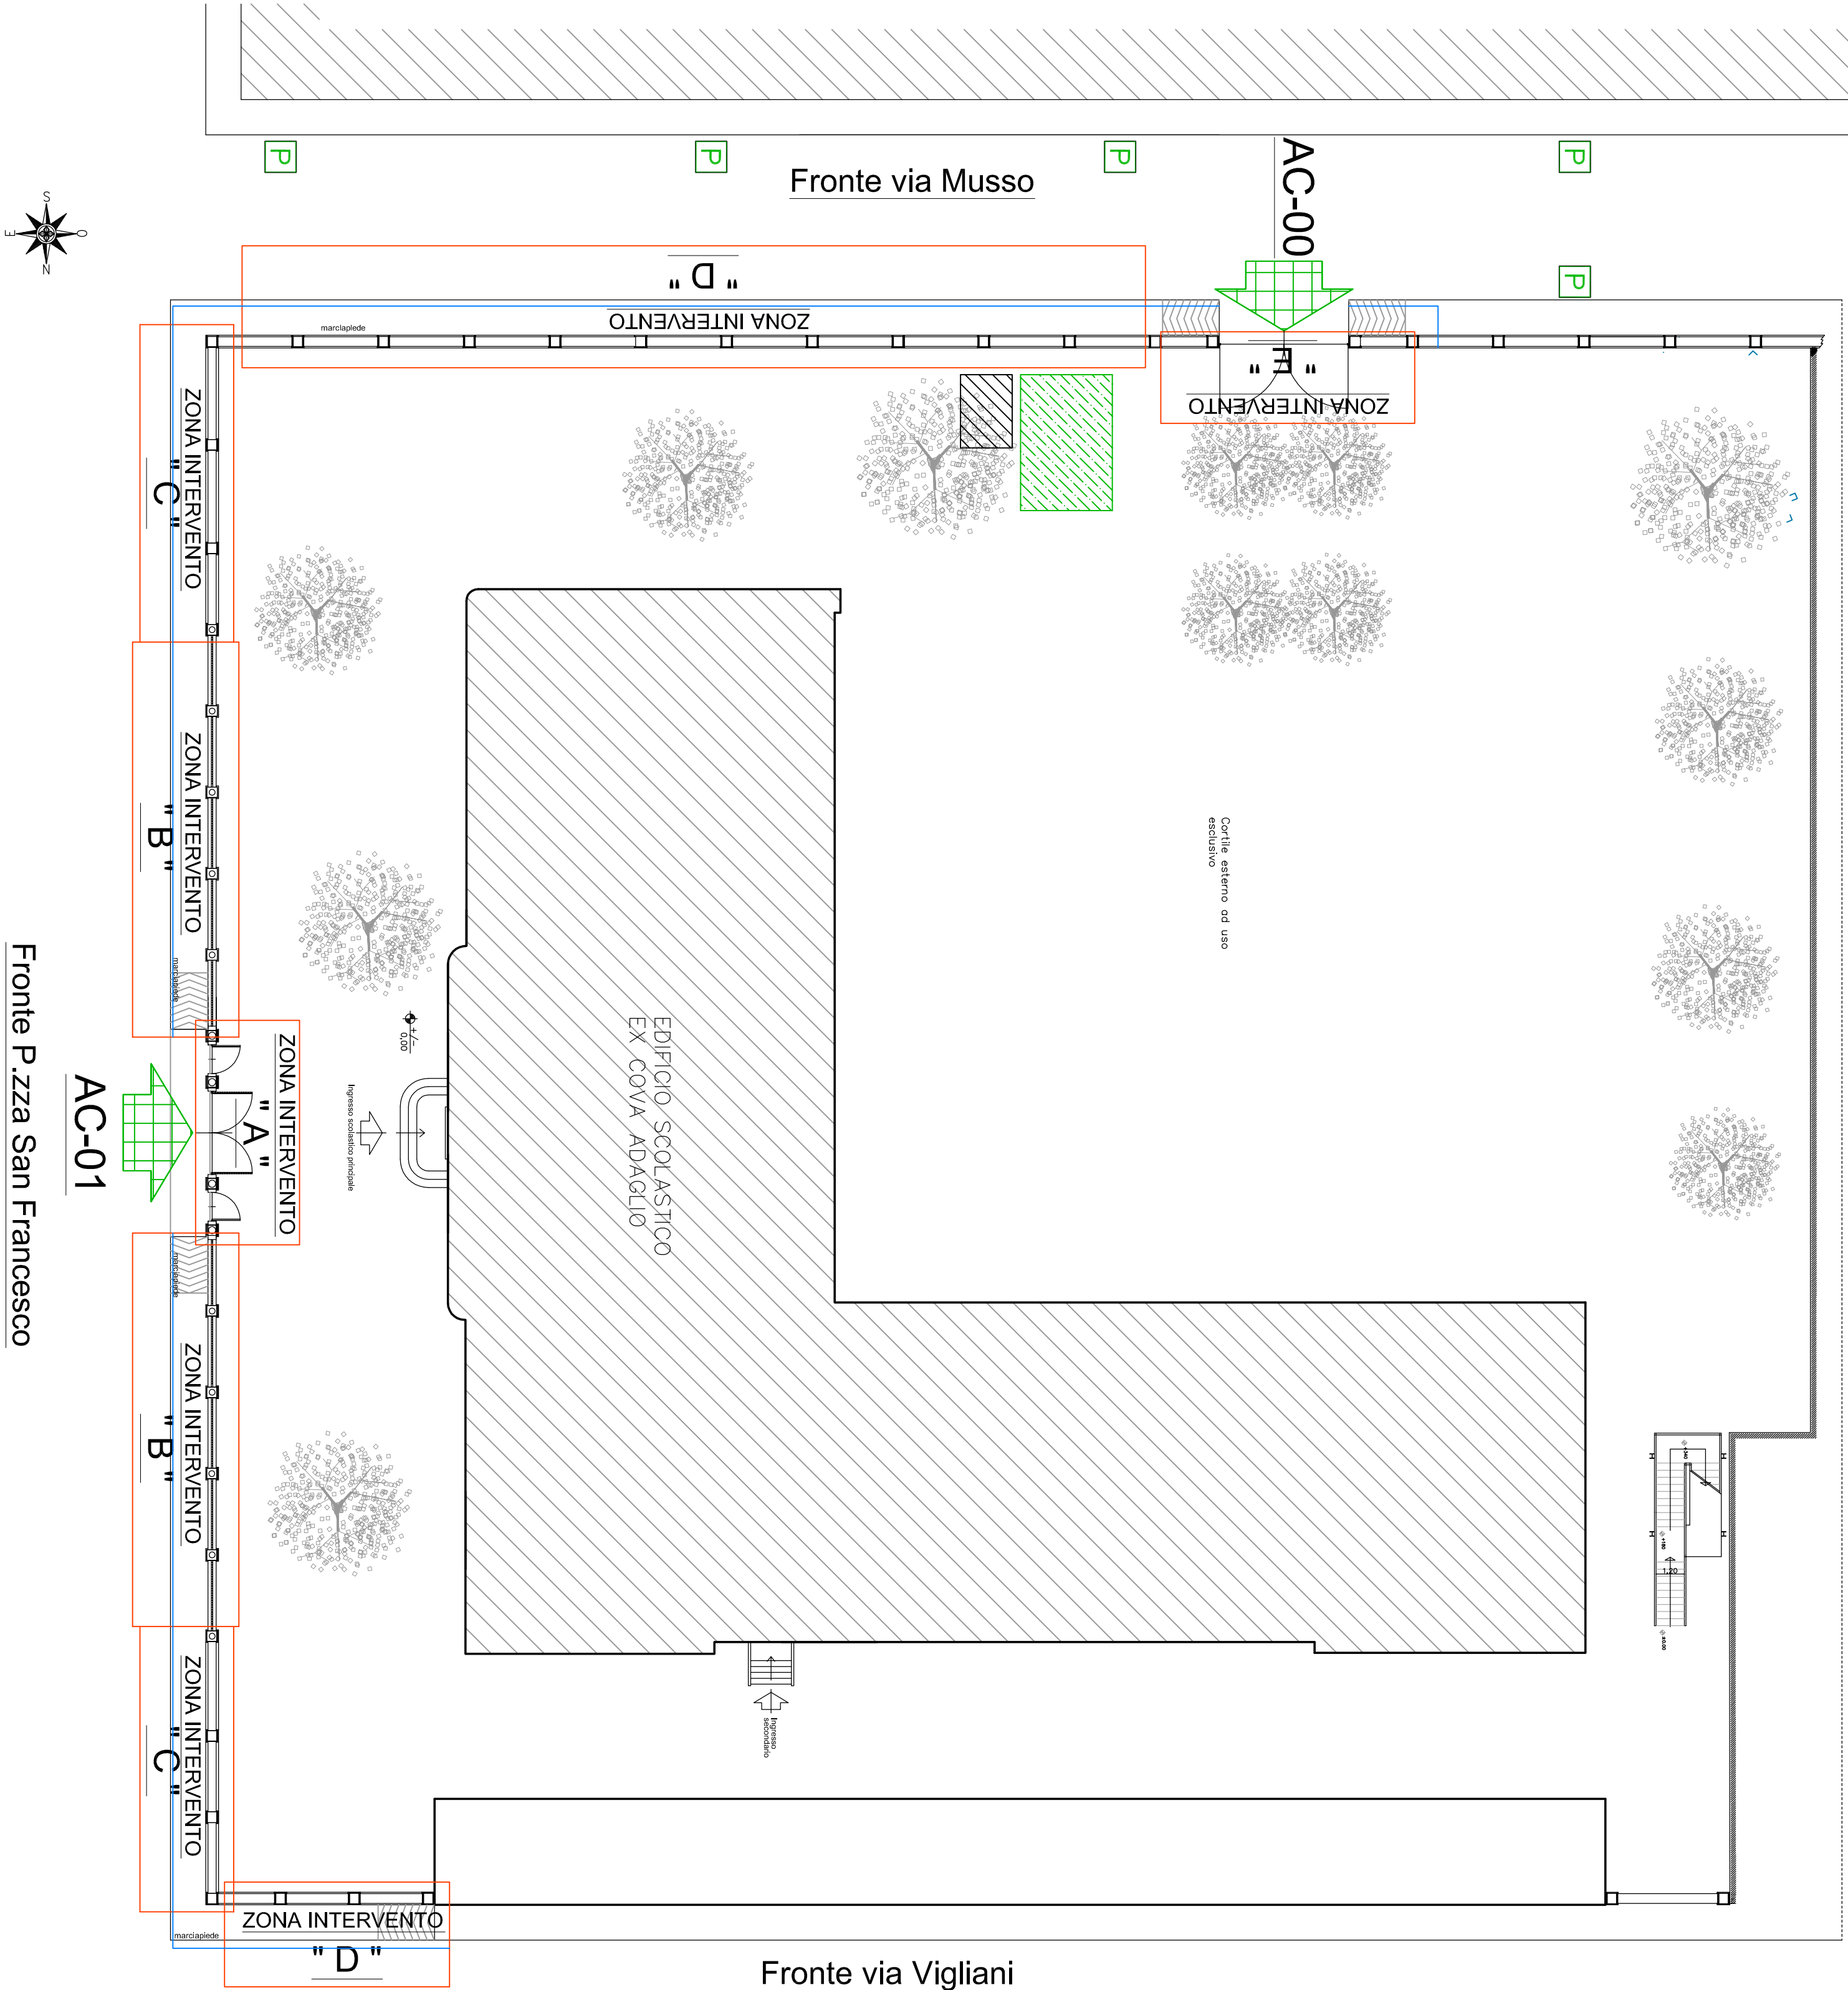

PLANIMETRIA GENERALE INTERVENTO