
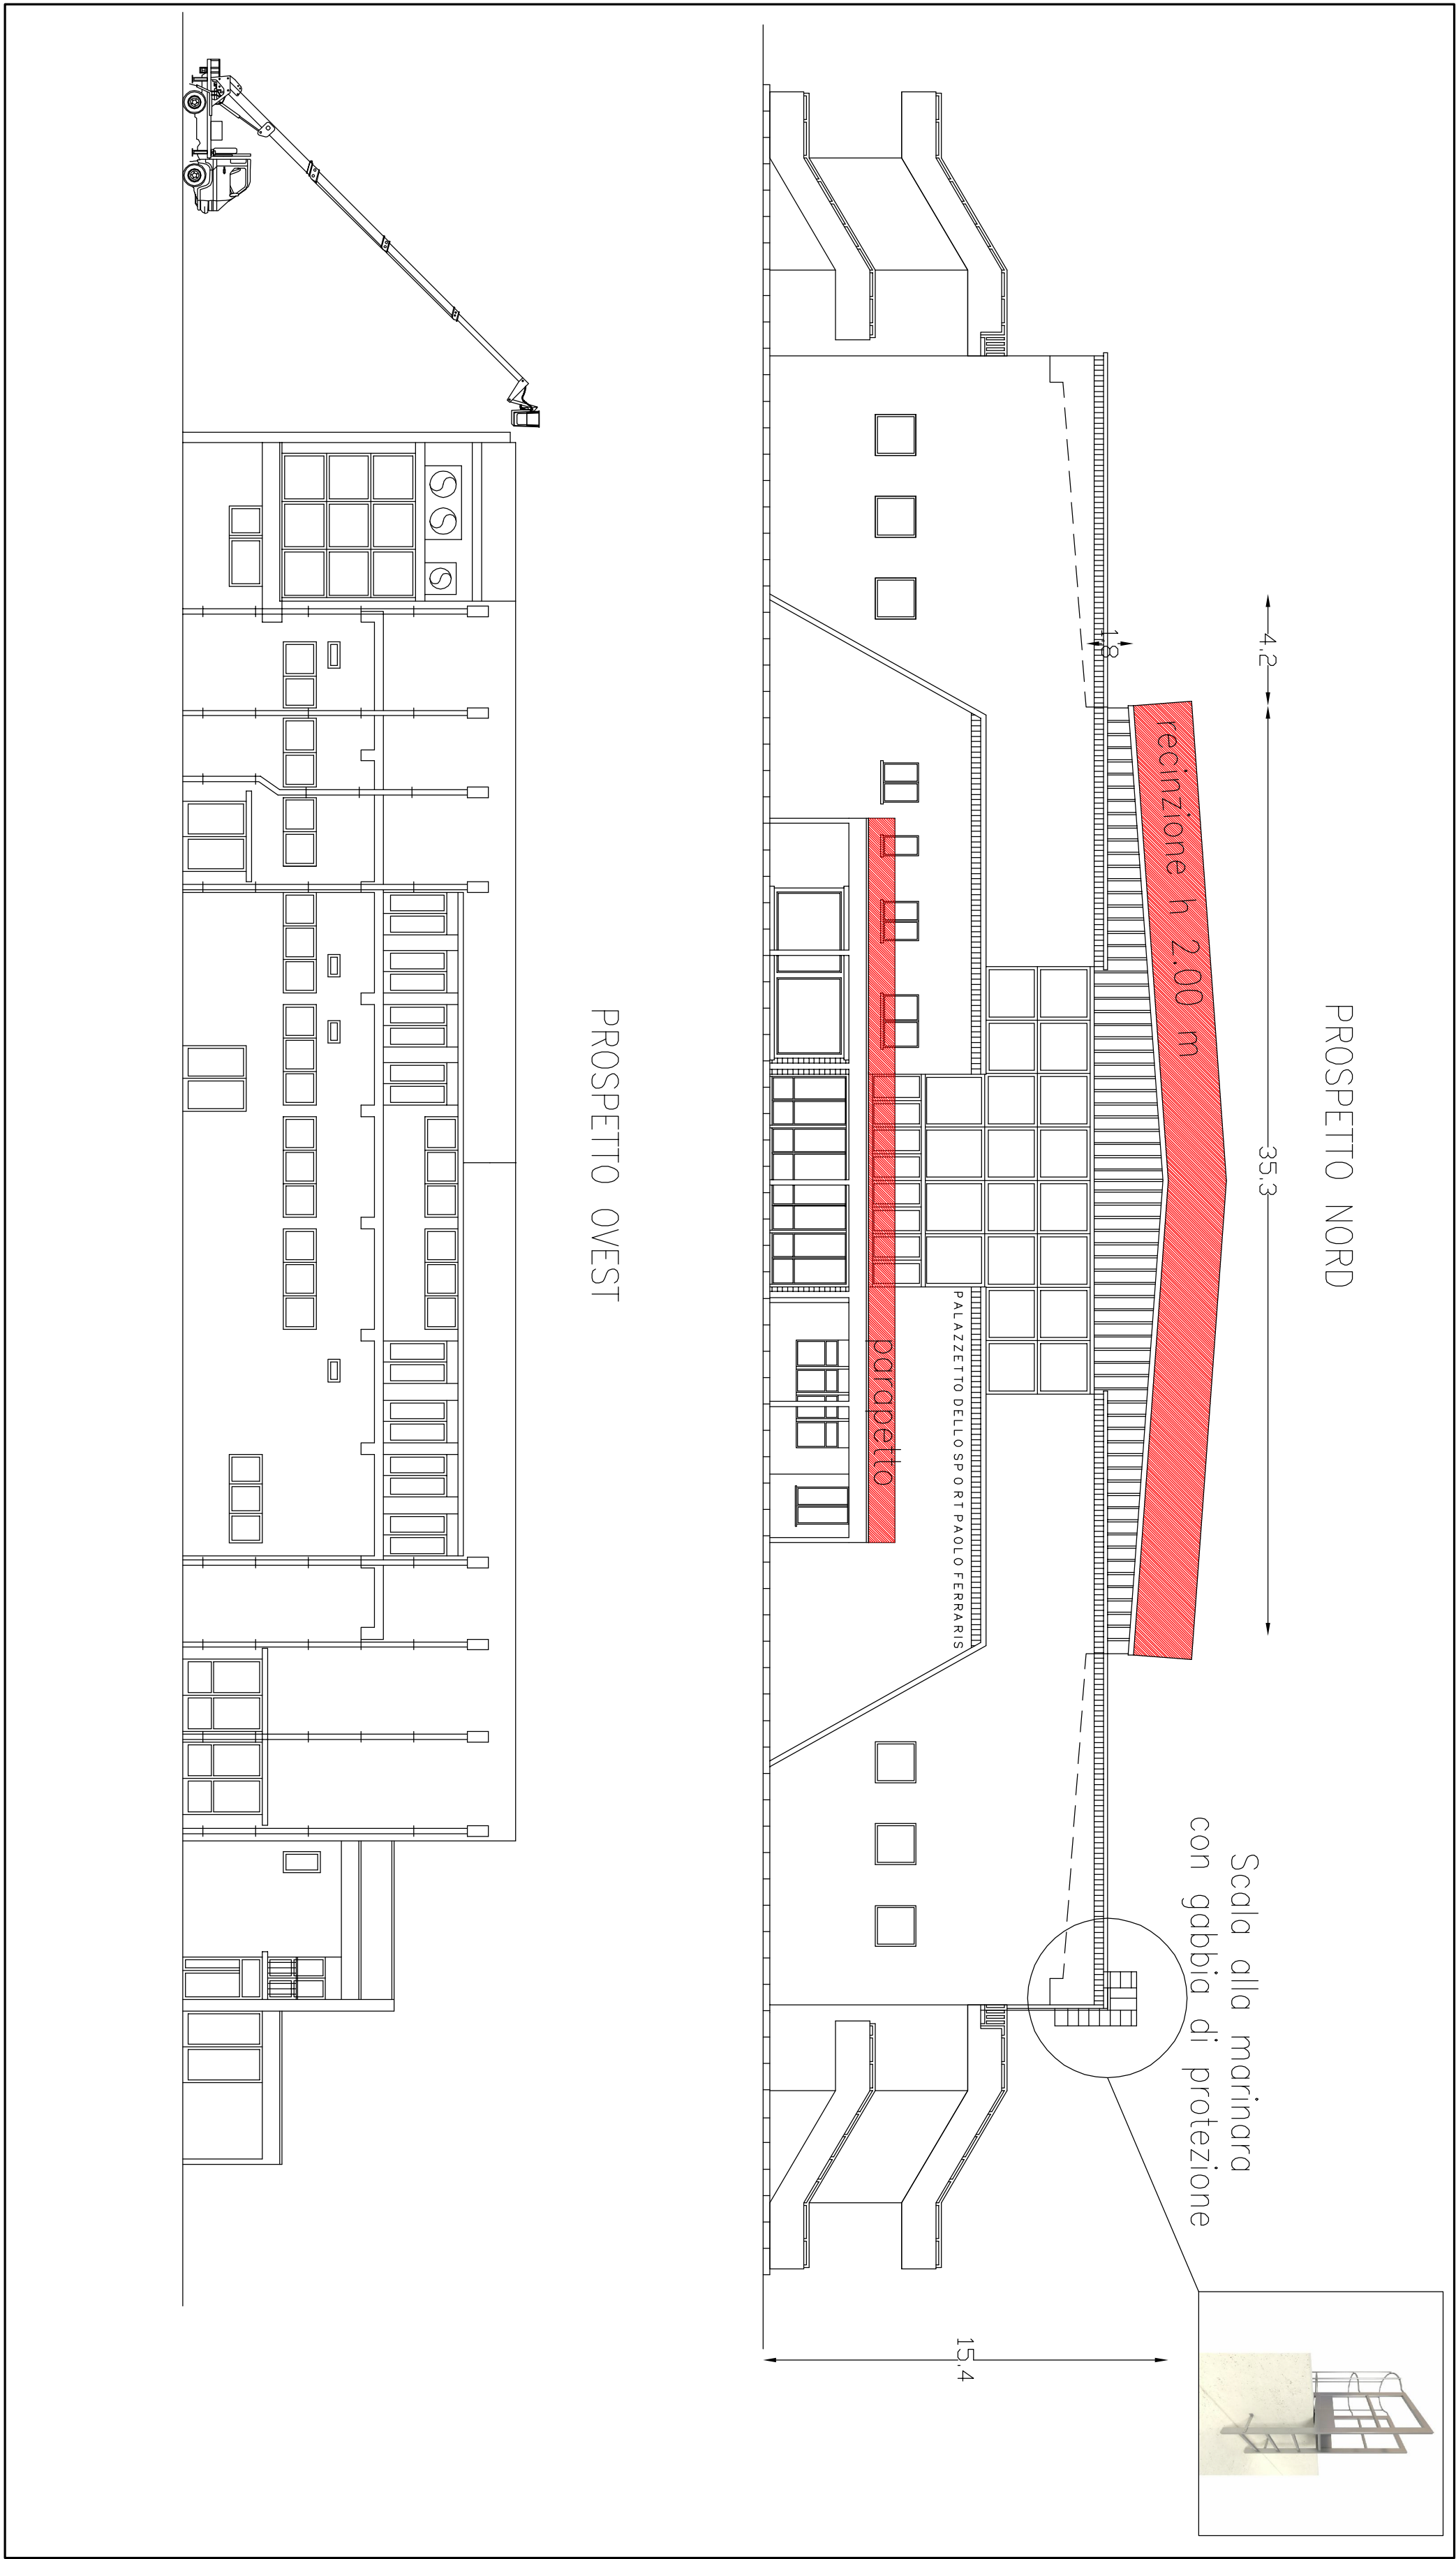


PLANIMETRIA

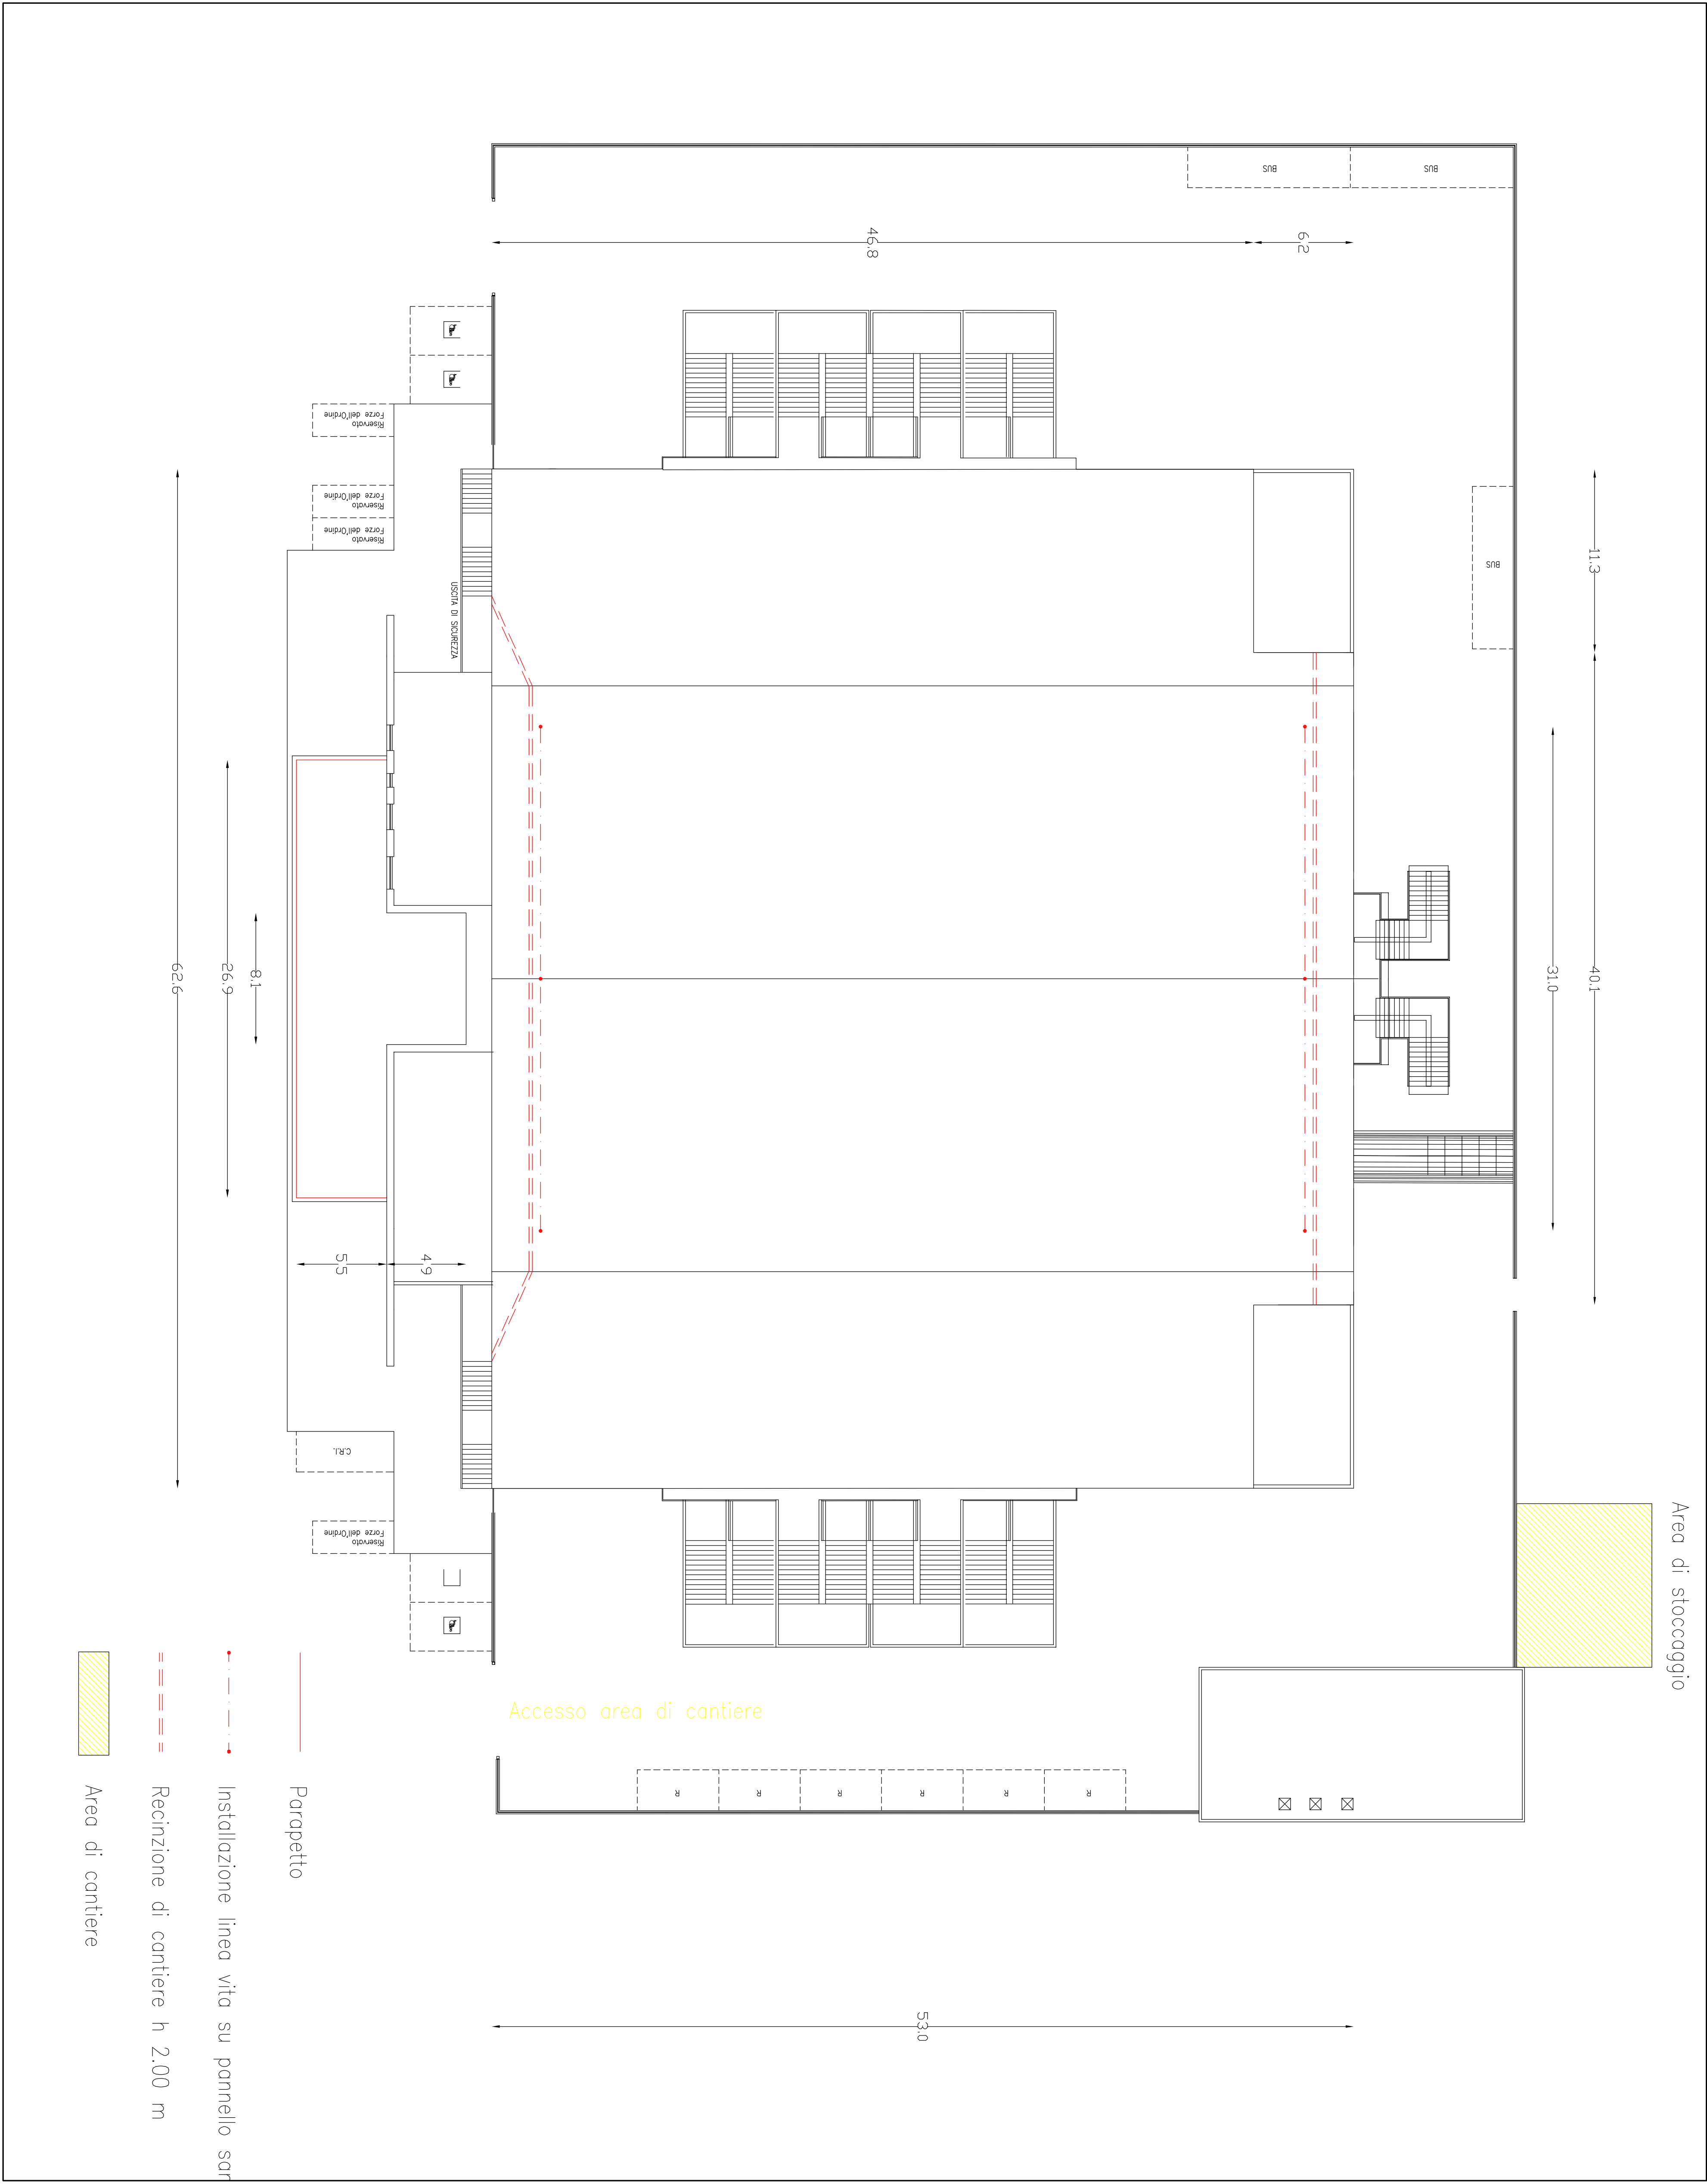

REGIONE PIEMONTE

CITTA'

DI CASALE MONFERRATO

SETTORE

GESTIONE URBANA E TERRITORIALE

OGGETTO

Lavori di

restauro e risanamento conservativo dell'involucro del Palazzetto dello Sport "P. Ferraris"

ELABORATO

TAV03

LAYOUT DI CANTIERE

DATA

SETTEMBRE 2018

PROGETTO Ing. Paolo PATRUCCO

Scala 1:200