


LEGENDA:


- Perimetro complessivo dell'area d'intervento
- Perimetro area d'intervento - ZONA 1 delimitata con recinzione di cantiere
- Perimetro area d'intervento - ZONA 2 delimitata con recinzione di cantiere
- Perimetro area d'intervento - ZONA 3 delimitata con recinzione di cantiere
- Delimitazione con recinzione di cantiere
- baraccamenti di cantiere e servizi igienici
- Accesso all'area di cantiere per gli addetti ai lavori
- Transito pubblico veicolare
- Transito mezzi di cantiere
- Delimitazione percorso pedonale protetto
- Cartello di cantiere
- Area d'intervento già completata
- Indicazione di pericolo lavori in corso
- Segnalazione luminosa

N.B.:
DURANTE L'ANDAMENTO DEL CANTIERE
SARÀ NECESSARIO GARANTIRE L'ACCESSO
PEDONALE, OLTRE CHE AI CONDOMINI,
ANCHE AGLI ESERCIZI COMMERCIALI E ALLE
ATTIVITÀ DI SERVIZIO PROSPETTANTI SULLA
VIA. PERTANTO SARÀ NECESSARIO
PREVEDERE ALL'INTERNO DELLE ZONE
D'INTERVENTO PERCORSI PEDONALI
PROTETTI, DOTATI DI PASSERELLE - PEDANE
MUNITE DI SISTEMI DI PROTEZIONE.


FASE 1

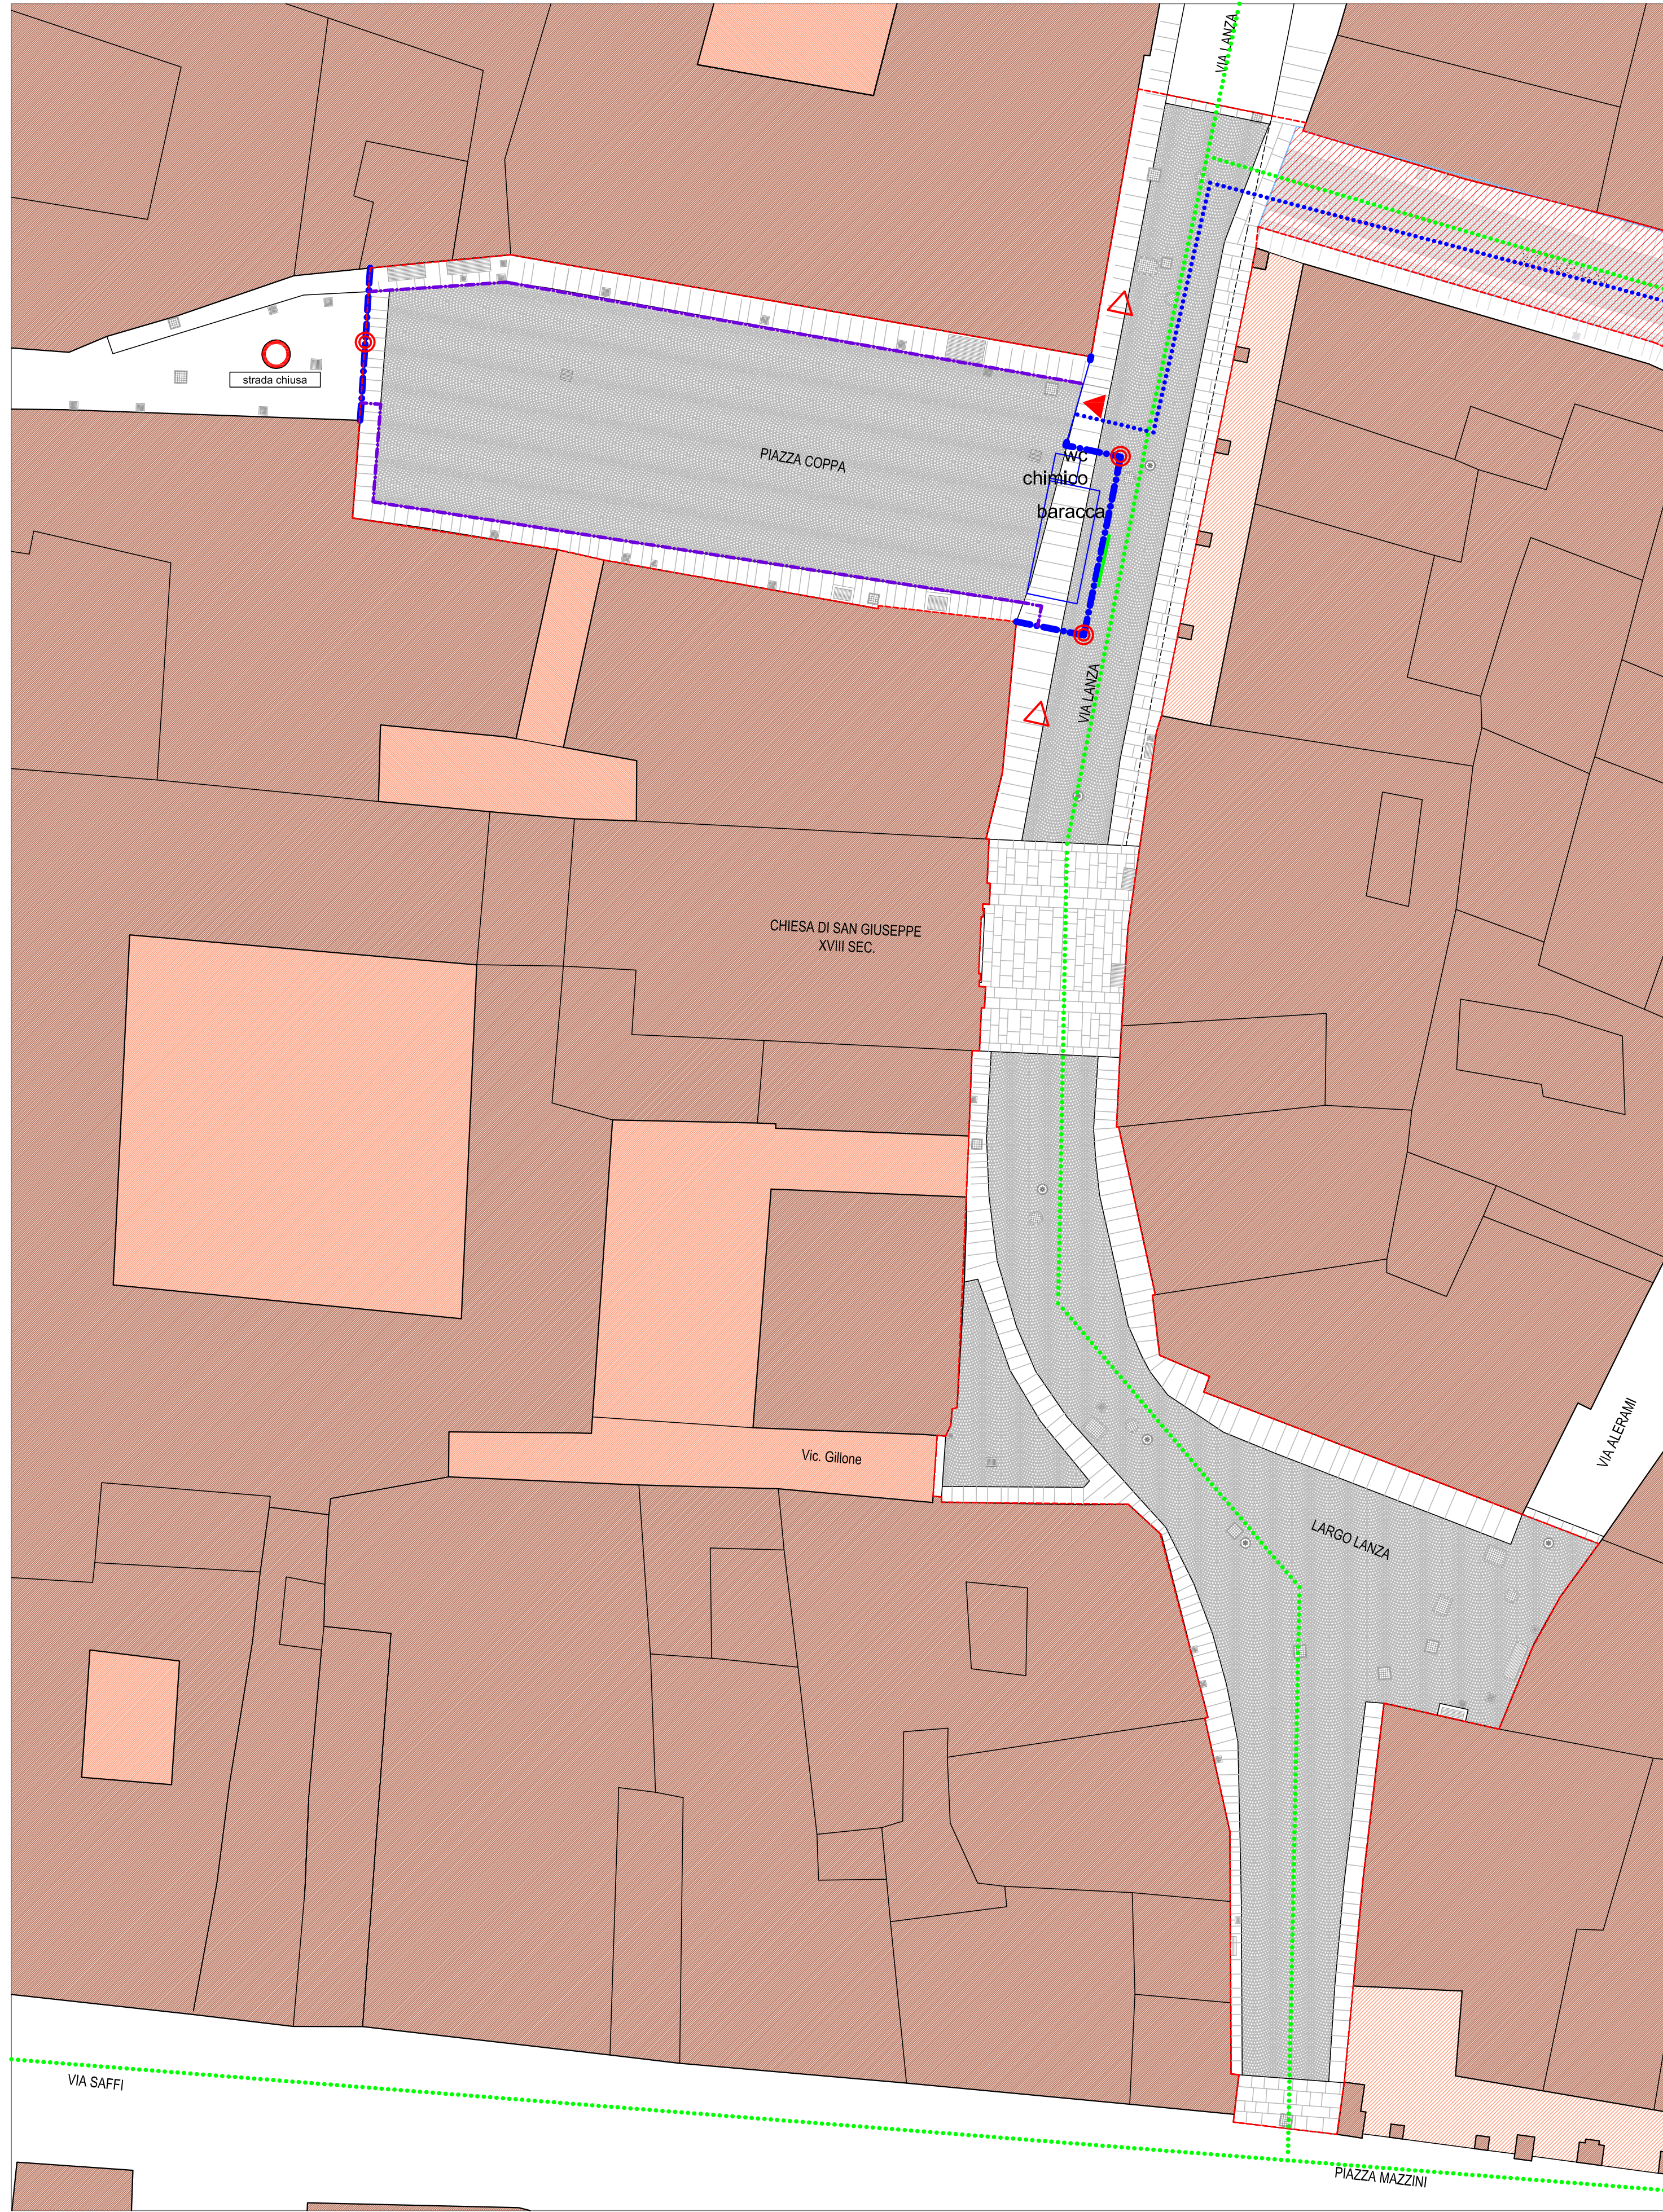

FASE 2

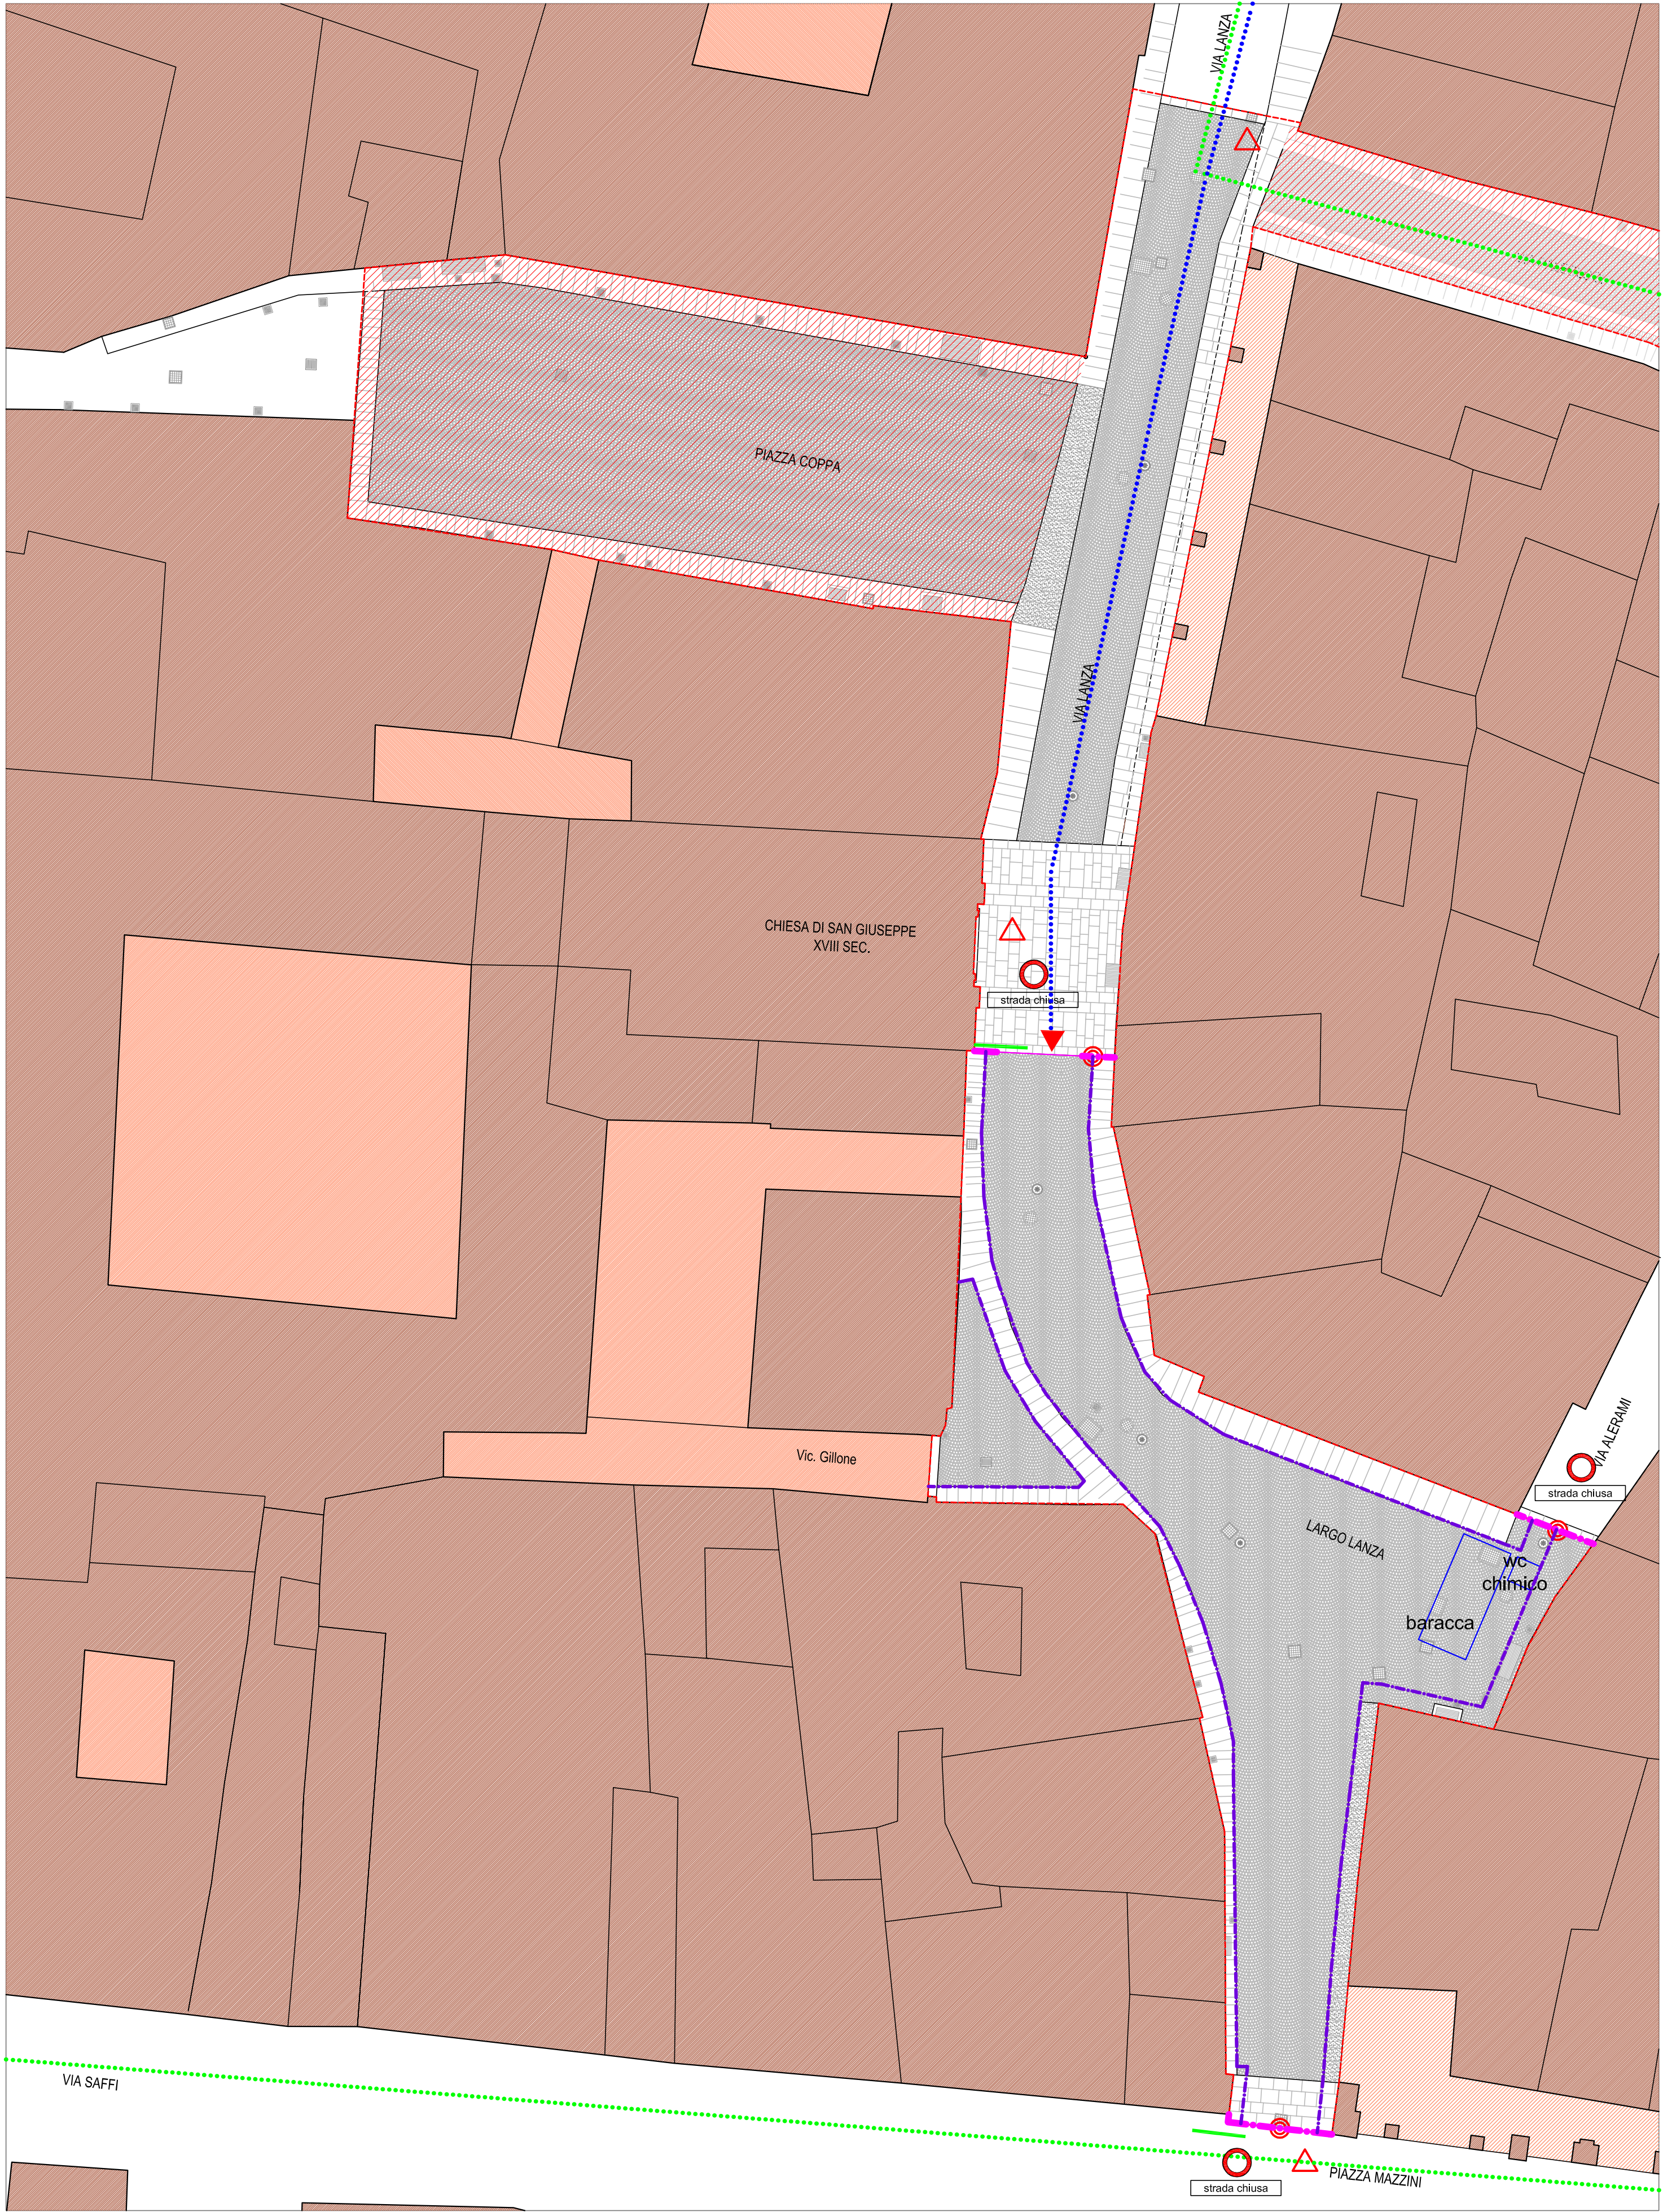

FASE 3

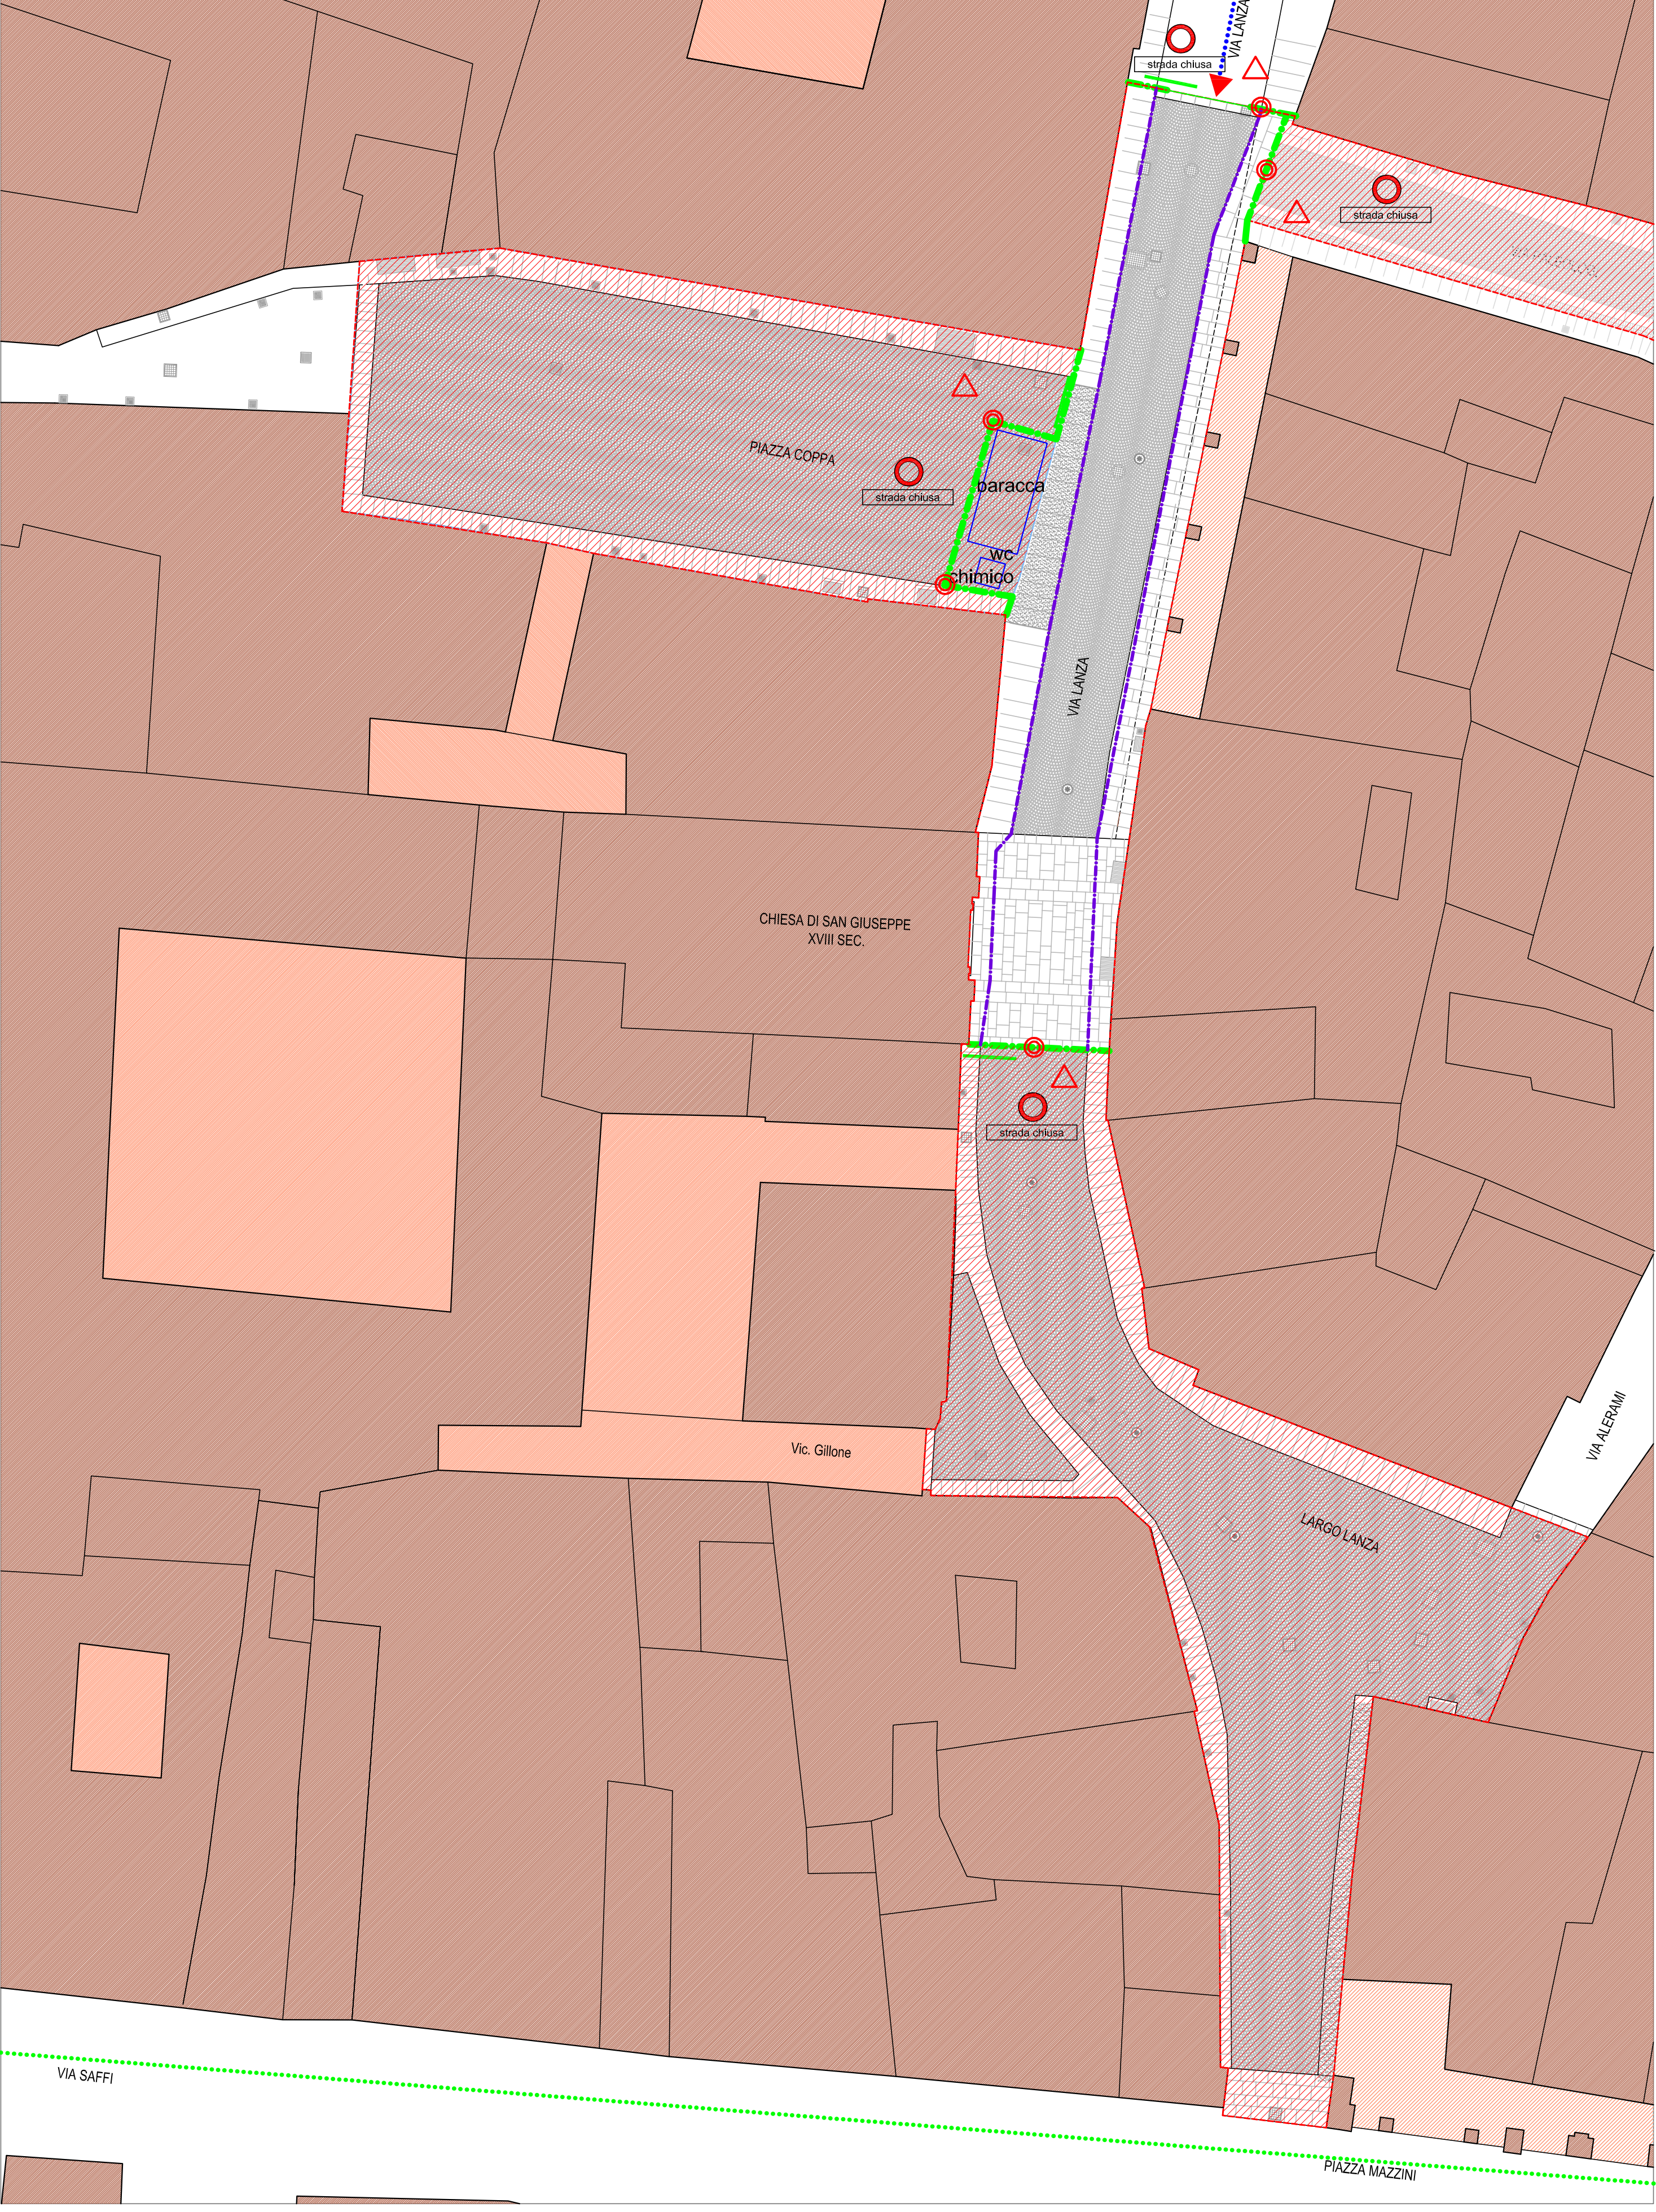


CITTA' DI CASALE MONFERRATO
Provincia di Alessandria

I PERCORSI DEL COMMERCIO
Riqualficazione urbana
di via del Duomo, via Volpi,
via Paleologi, piazza Coppa
e parte di via Lanza

COMMITTENTE
Comune di Casale Monferrato
Via Mameli 10
15033 Casale Monferrato (AL)

PROGETTO
STUDIO DI ARCHITETTURA BALBI E RINAUDO
via A. Perugino 1 15122 Spilvetto Marengo (AL)
Tel. - Fax : 0131 617473
e-mail: studio.balbi@libero.it


DIRETTORE DEL PROGETTO
PROGETTO
SERGIO BALBI
SERGIO RINAUDO

Documento firmato anche digitalmente ai sensi del D.Lgs. 82/2005
e norme correlate
IL RESPONSABILE DEL PROCEDIMENTO
Geom. Paola MAGGIOROTTI

PROGETTO ESECUTIVO

TITOLO
Piazza Coppa e Via Lanza:
Planimetria di cantiere e fasi di lavoro
- allegato al PSC -

DATA: 06/2016
INDICE: A
SCALA: 1:200
DISEGNO N.: M.2

A meno di 100 metri dal sito di progetto di questo disegno con diritto di
apporto o rendendo comunque noto al terziario autorizzazione scritta.