




LEGENDA:

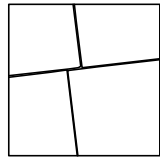


PAVIMENTAZIONE ESISTENTE IN LASTRE LAPIDEE  
DA PRESERVARE E MANTENERE IN LOCO

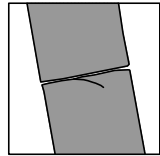


PAVIMENTAZIONE ESISTENTE IN LASTRE LAPIDEE  
DA RIPRISTINARE

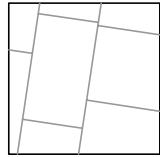


LASTRICATO IN PIETRA DI LUSERNA A SPACCO, IN LASTRE  
RETTANGOLARI A COSTE RIFILATE (SP. 8/10 CM)

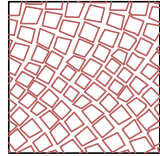


PAVIMENTAZIONE ESISTENTE IN CUBETTI PORFIDO  
DA RIMUOVERE E RICOLLOCARE IN LOCO

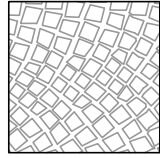

PAVIMENTAZIONE IN CUBETTI PIETRA DI LUSERNA 8 -10 CM  
POSATA AD ARCHI CONTRASTANTI

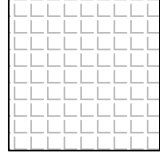

PAVIMENTAZIONE IN CUBETTI PIETRA DI LUSERNA 8 -10 CM  
POSATA A CORRERE

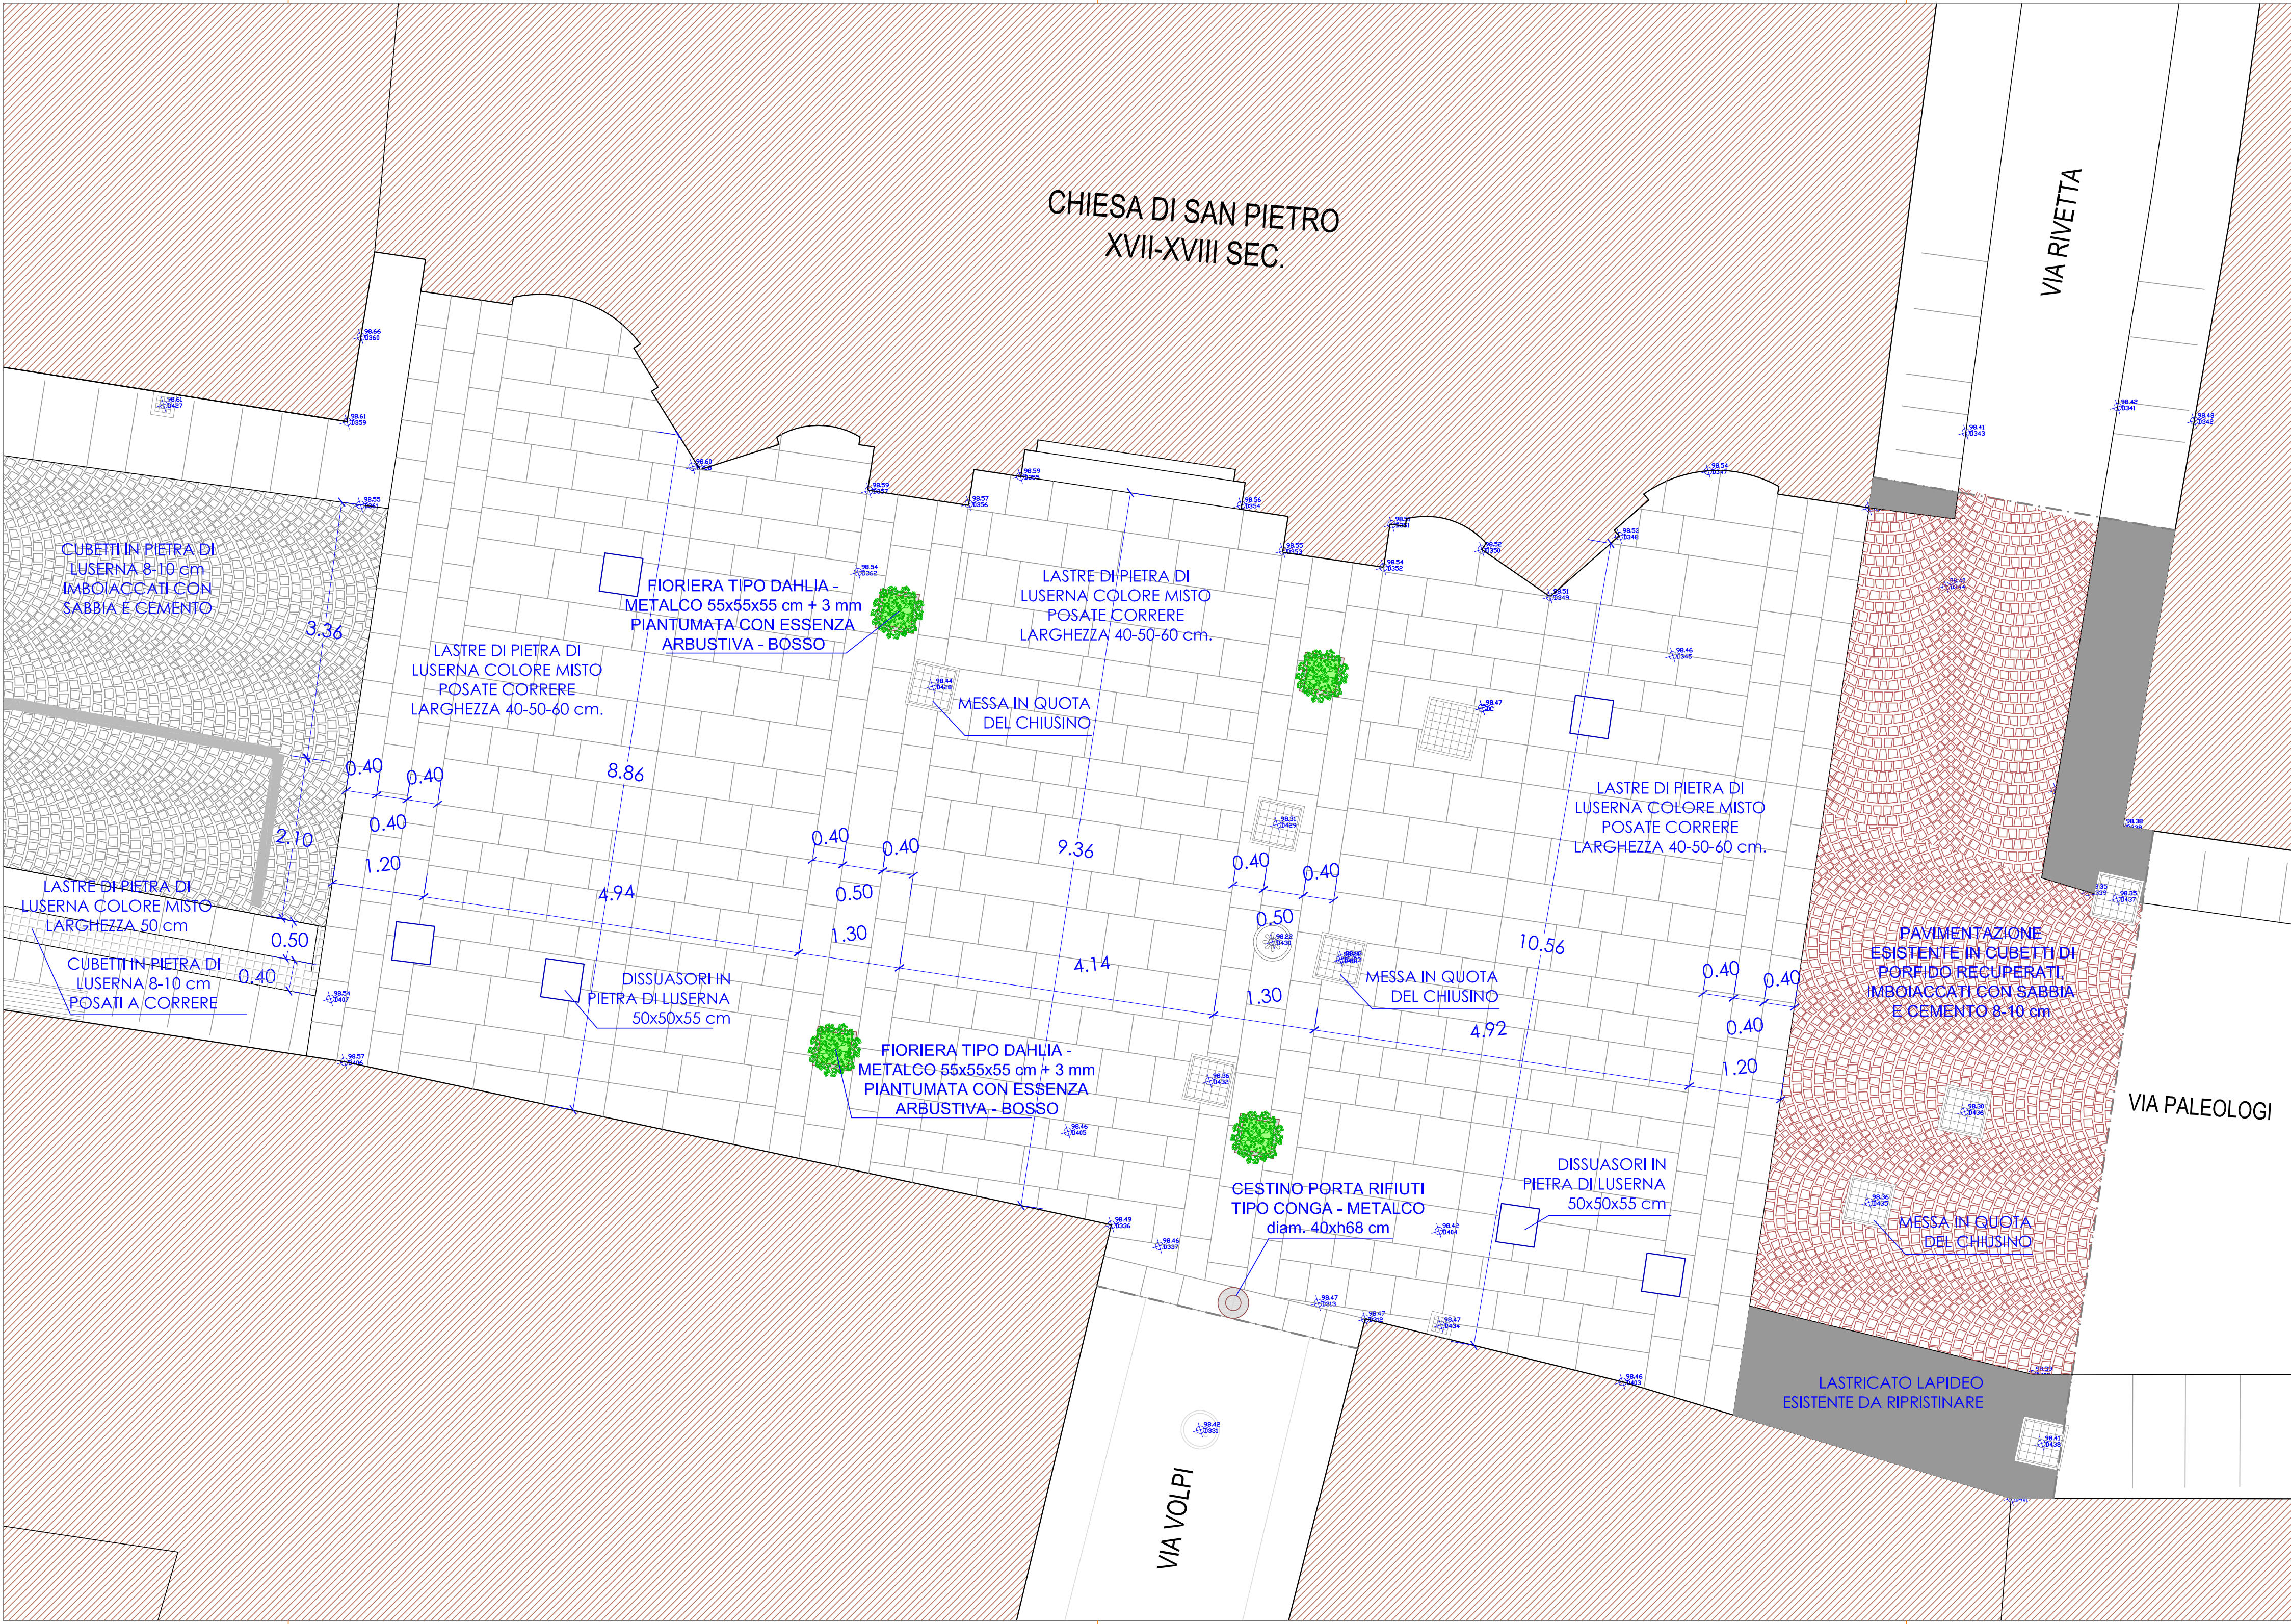

CITTA' DI CASALE MONFERRATO

Provincia di Alessandria

I PERCORSI DEL COMMERCIO

Riquilificazione urbana  
di via del Duomo, via Volpi,  
via Paleologi, piazza Coppa  
e parte di via Lanza

COMMITTENTE  
Comune di Casale Monferrato  
Via Mameli 10  
15033 Casale Monferrato (AL)

PROGETTO  
STUDIO DI ARCHITETTURA BALBI E RINAUDO  
via A. Perfumo 1 15122 Spinetta Marengo (AL)  
Tel. - Fax. : 0131 617473  
e-mail: studio.ber@tin.it



Documento firmato anche digitalmente ai sensi del D.Lgs 82/2005  
e norme collegate

IL RESPONSABILE DEL PROCEDIMENTO  
Geom. Paola MAGGIOROTTI

PROGETTO ESECUTIVO

TITOLO

Planimetria di progetto  
particolare delle pavimentazioni:  
Via Paleologi

DATA

06/2016

INDICE

A

SCALA

1:50

DISEGNO N.

08

A termini di legge si riserva la proprietà di questo disegno con divieto di  
riproduzione o renderlo comunque noto a terzi senza autorizzazione scritta.