



PLANIMETRIA DELL'AREA EX PIEMONTESE
Posizione dei sondaggi e mappatura della contaminazione
Aree bonificate a luglio 2008

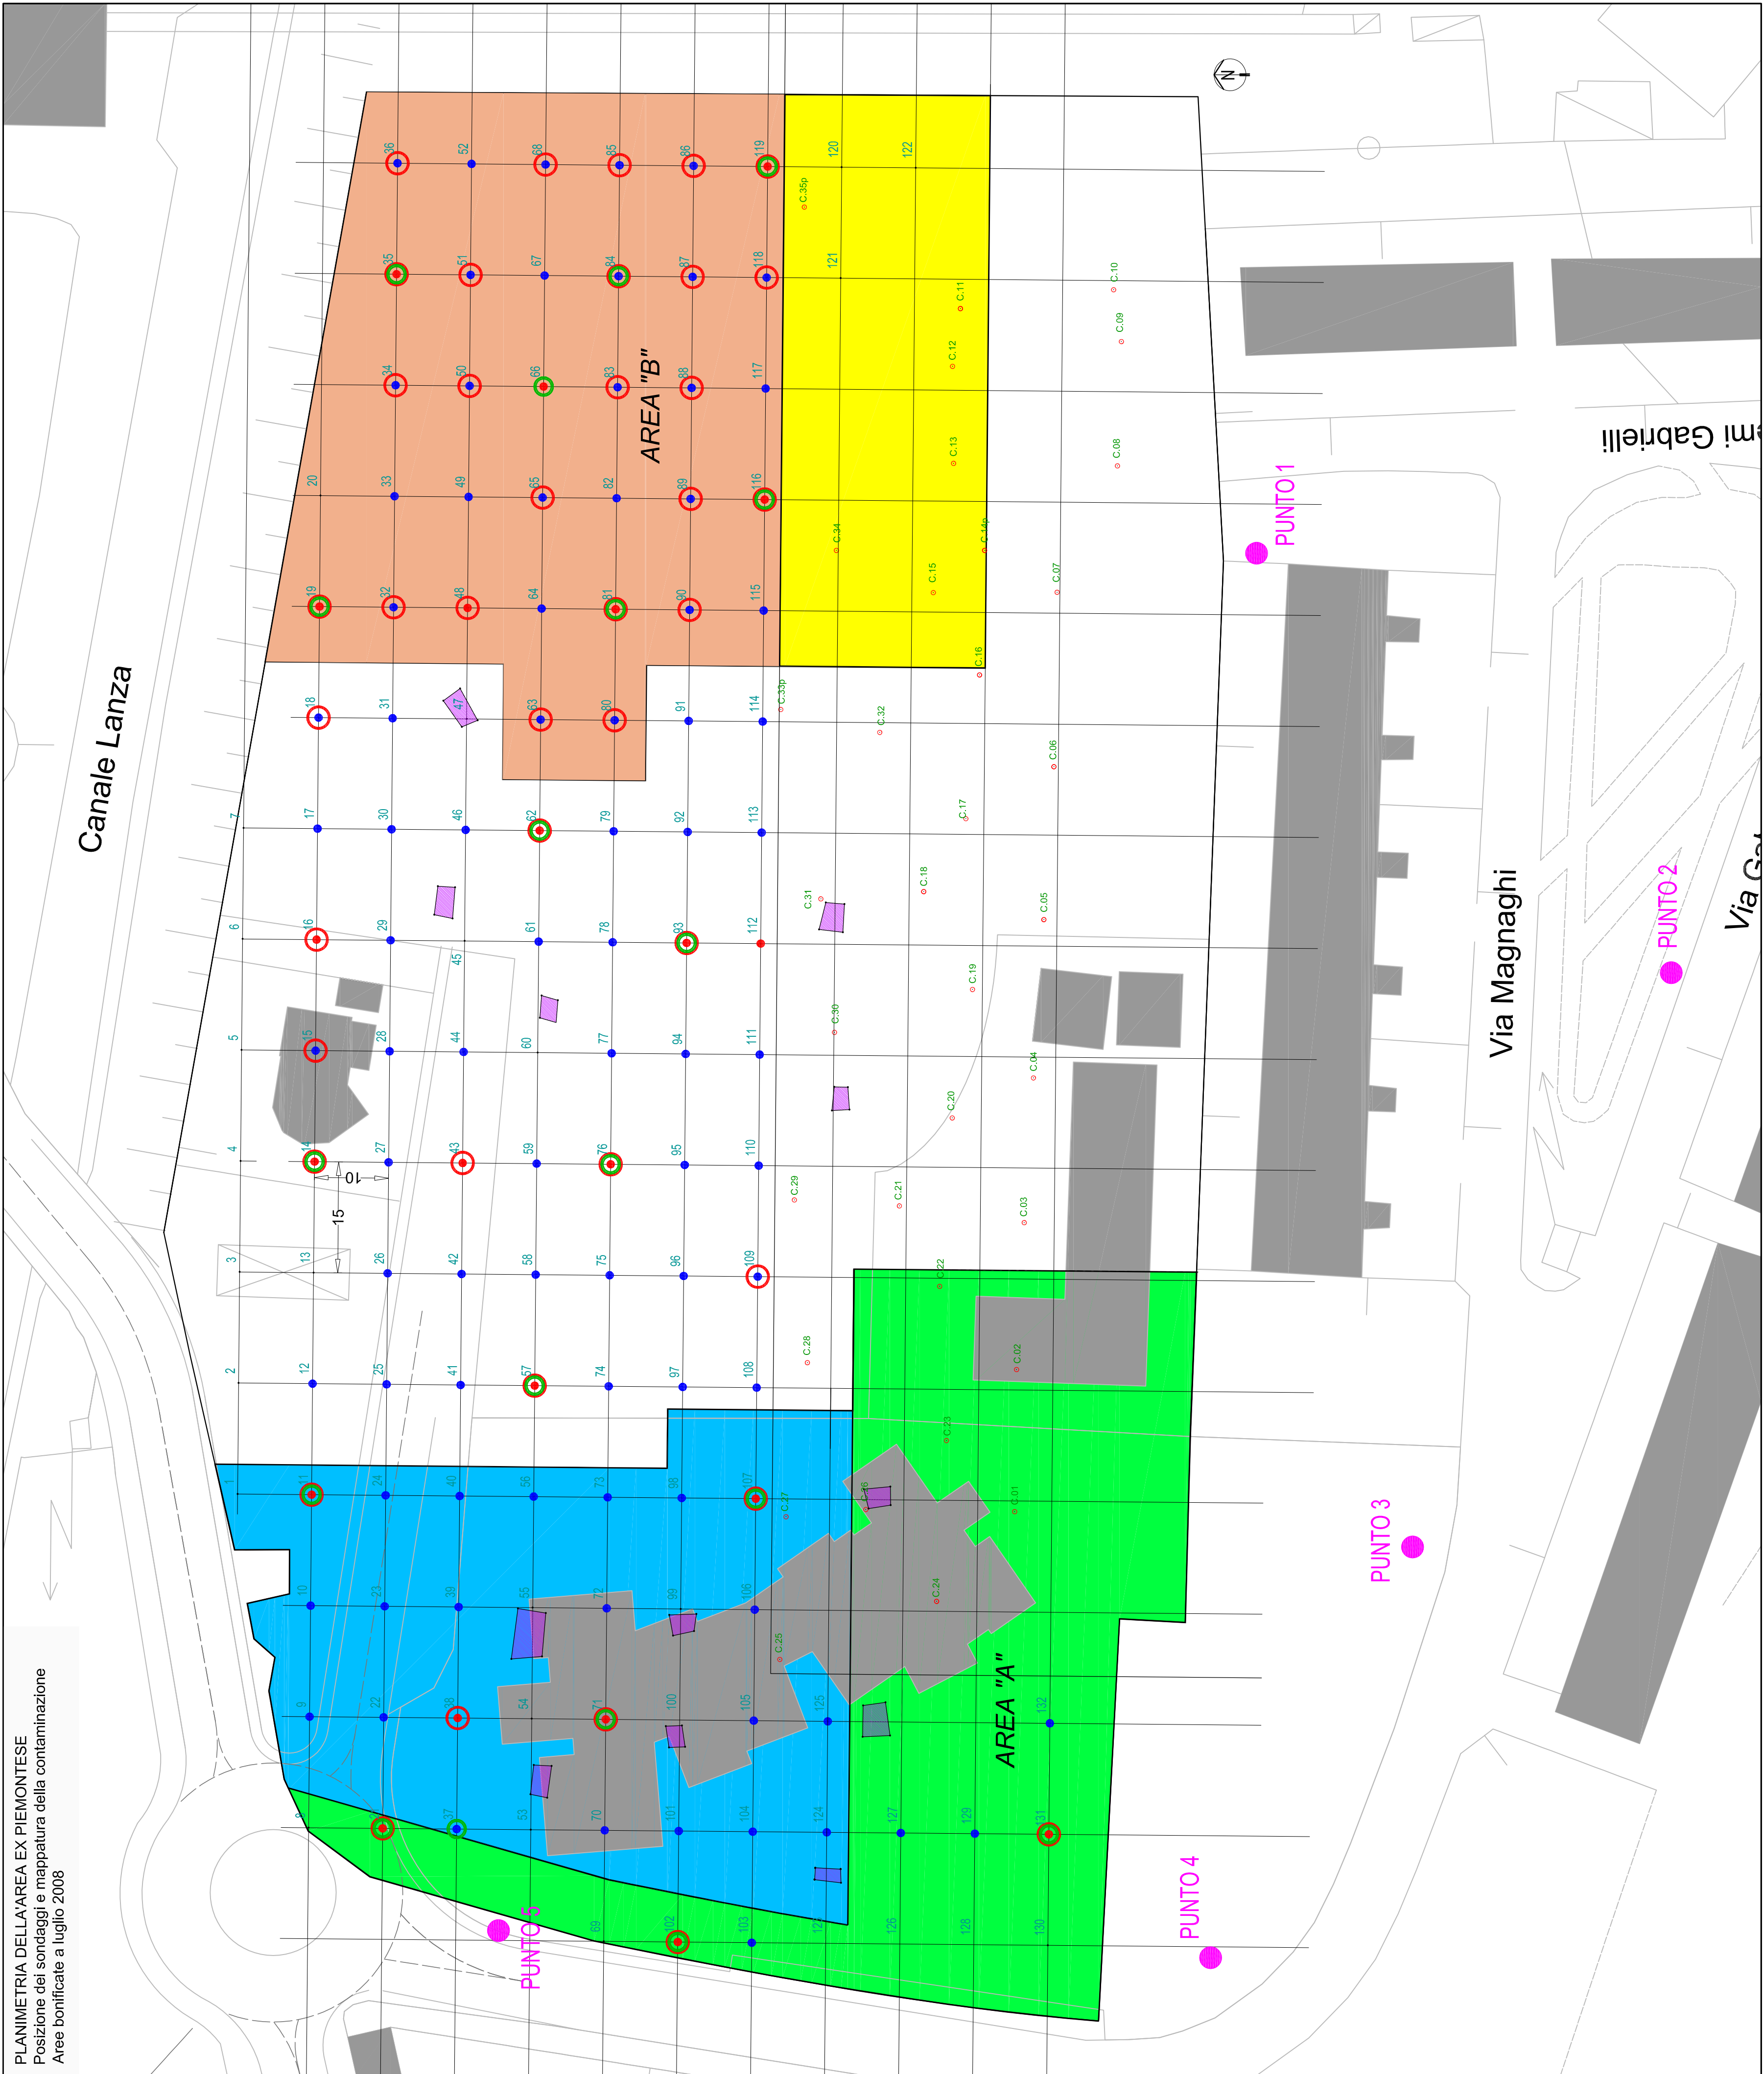

LEGENDA	
<div><div></div></div>	Punti di carotaggio - anno 2004
<div><div></div></div>	Punti di carotaggio eseguiti a mt 2,00 di profondità - anno 2006
<div><div></div></div>	Punti di carotaggio eseguiti a mt 5,00 di profondità - anno 2006
<div><div></div></div>	Pozzetti geognostici eseguiti con supervisione ASL - anno 2006
<div><div></div></div>	Carotaggi oggetto prelievo/analisi ASL - anno 2007
<div><div></div></div>	Carotaggi oggetto prelievo/analisi ARPA - anno 2007
<div><div></div></div>	Punti di campionamento aria (monitoraggio ambientale) - anno 2007
<div><div></div></div>	Area contaminata identificata dalle indagini di caratterizzazione Anni 2005 / 2007
<div><div></div></div>	Area adiacente con presenza residua di cumuli e detriti
<div><div></div></div>	Area "A" bonificata dal "polverino" nel Luglio 2008
<div><div></div></div>	Estensione Area "A" - Effettuato scotico superficiale per eliminare presenza frammenti nel Luglio 2008

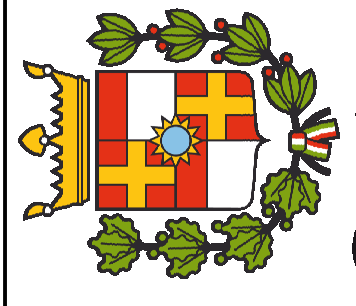

CITTÀ DI

CASALE MONFERRATO

SETTORE TUTELA AMBIENTE

SIN DI CASALE MONFERRATO

LAVORI DI BONIFICA - MESSA IN SICUREZZA DELL'AREA EX PIEMONTESE - AREA "B"

DATA

15/01/2018

AGGIORNAMENTO

ELABORATI GRAFICI

2

MAPPAURA DELLE CARATTERIZZAZIONI E BONIFICHE ESEGUITE

SCALA DEL DISEGNO

1:500

PROGETTO ESECUTIVO

R.U.P.: F.to Arch. Chiara Fornaro
PROGETTISTI: F.to Geom. Roberto Zavatano
F.to Geom. Roberto Zavatano
DIRETTORE LAVORI: F.to Geom. Roberto Zavatano
DIRETTORE ESECUTIVO: F.to Geom. Roberto Zavatano
IL DIRIGENTE: F.to Arch. Pierluigi Cappelletti

MODIFICHE AGGIORNAMENTI

DATA

15/01/2018

L'EMISSIONE

DISSEGNAZIONE

APPROVAZIONE

FILE: