
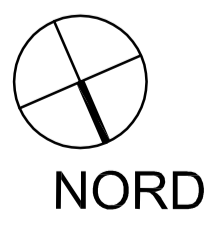


LEGENDA:

- piani di progetto h.21cm
- piano esistente
- massicciata esistente in ciottoli
- ▲ canaletta tipo Pircher largh. 17cm - h. 15,5 cm

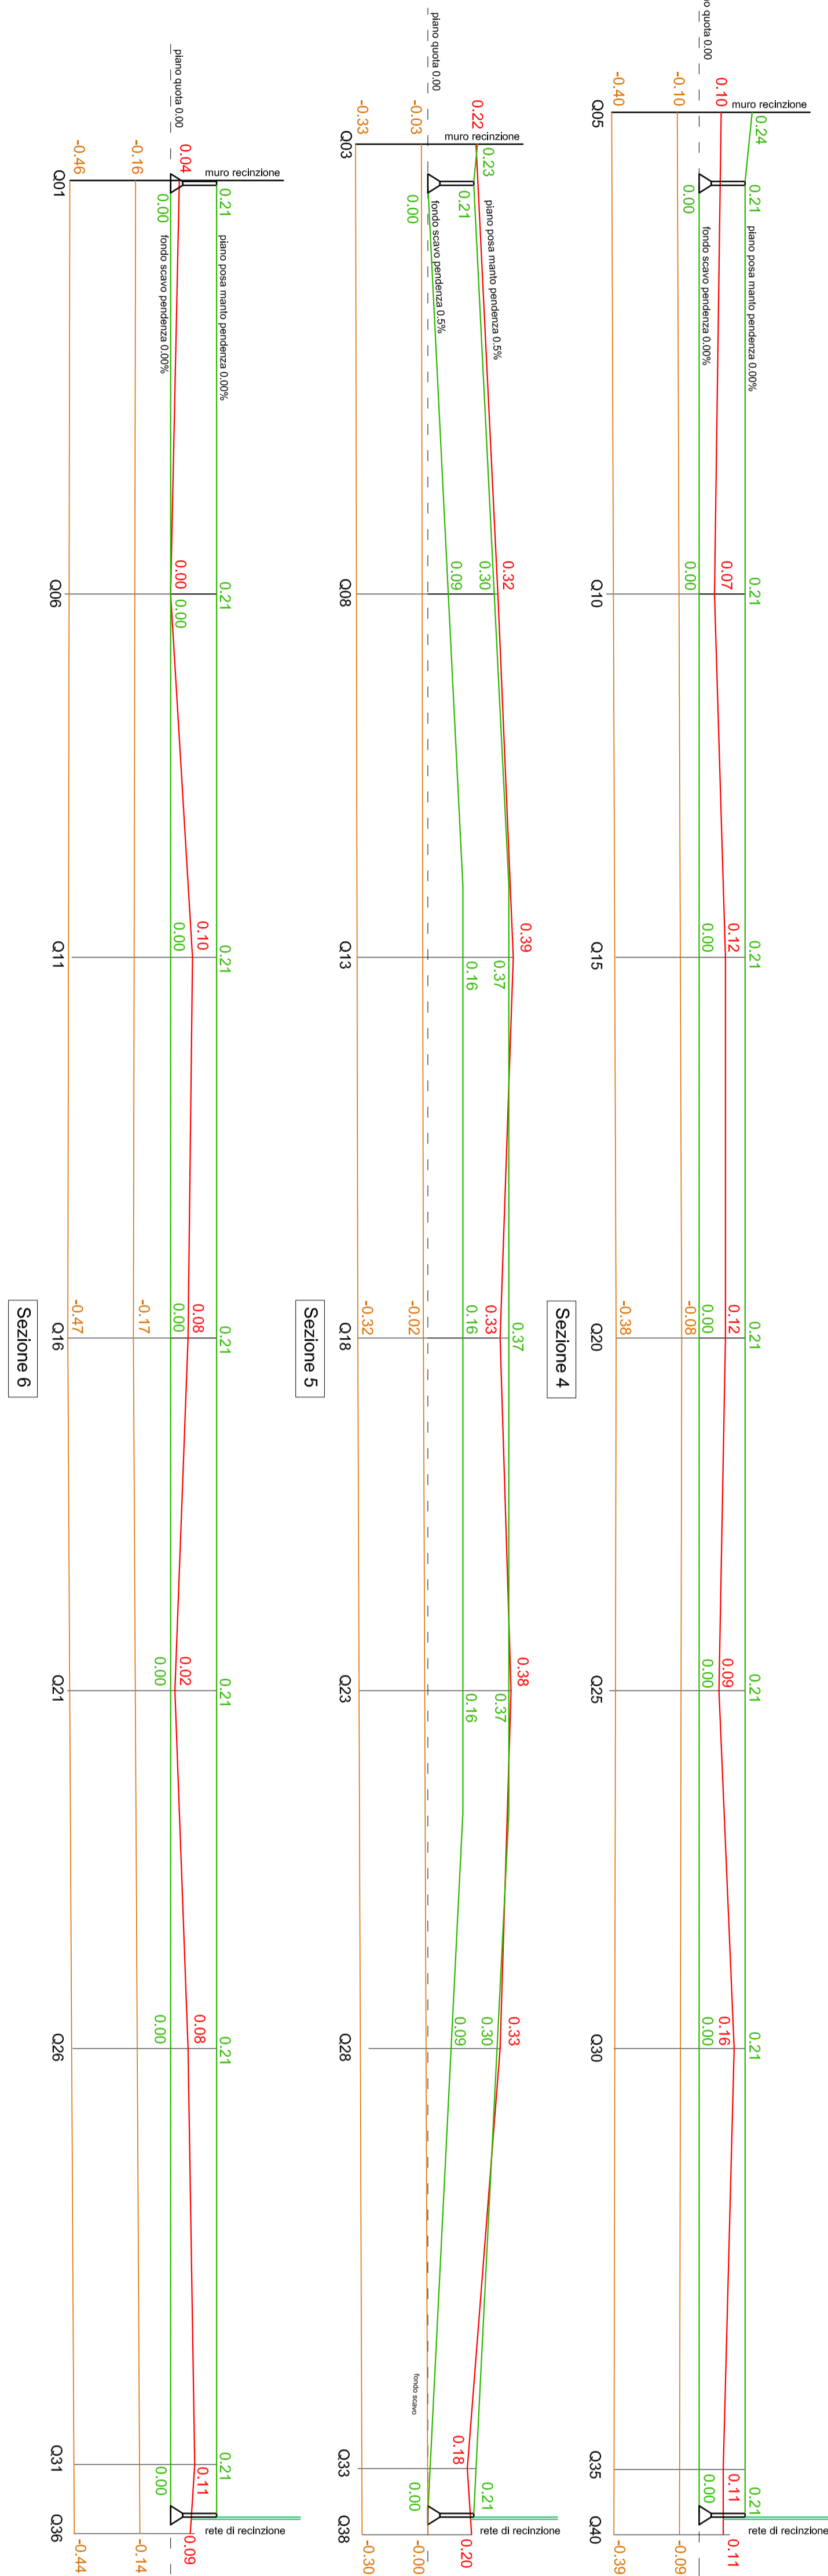

 <b>CITTÀ DI CASALE MONFERRATO</b> <small>Signoria feudale ereditaria e territoriale</small>	scala	1/200	lov. n.
	data	27.07.2017	sov. n. <b>2</b>
	OGGETTO	RQUALIFICAZIONE CON SOSTITUZIONE DEL MANTO IN ERBA NATURALE CON NUOVO IN MATERIALE SINTETICO DI UN CAMPO DA CALCIO PRESSO L'IMPIANTO SPORTIVO "E. BIANCHI"	
	PROGETTO ESECUTIVO	Planimetria rilievo esistente, sezioni esistente e di progetto	
IL PROGETTISTA		Arch. Paolo Pappalardo	
Il R.U.P.		Ing. Paolo Pappalardo	